


17. Änderung des Flächennutzungsplans der Gemeinde St. Michaelisdonn durch Berichtigung

für das Gebiet "südlich der Schulstraße bis zur Draisinenbahnlinie, zwischen Österstraße und Zwischenstraße"

Planzeichnung

Es gilt die BauNVO von 1990/2013


DTK, Maßstab 1 : 5.000
© GeoBasis-DE/LVermGeo SH 2016 DOP20

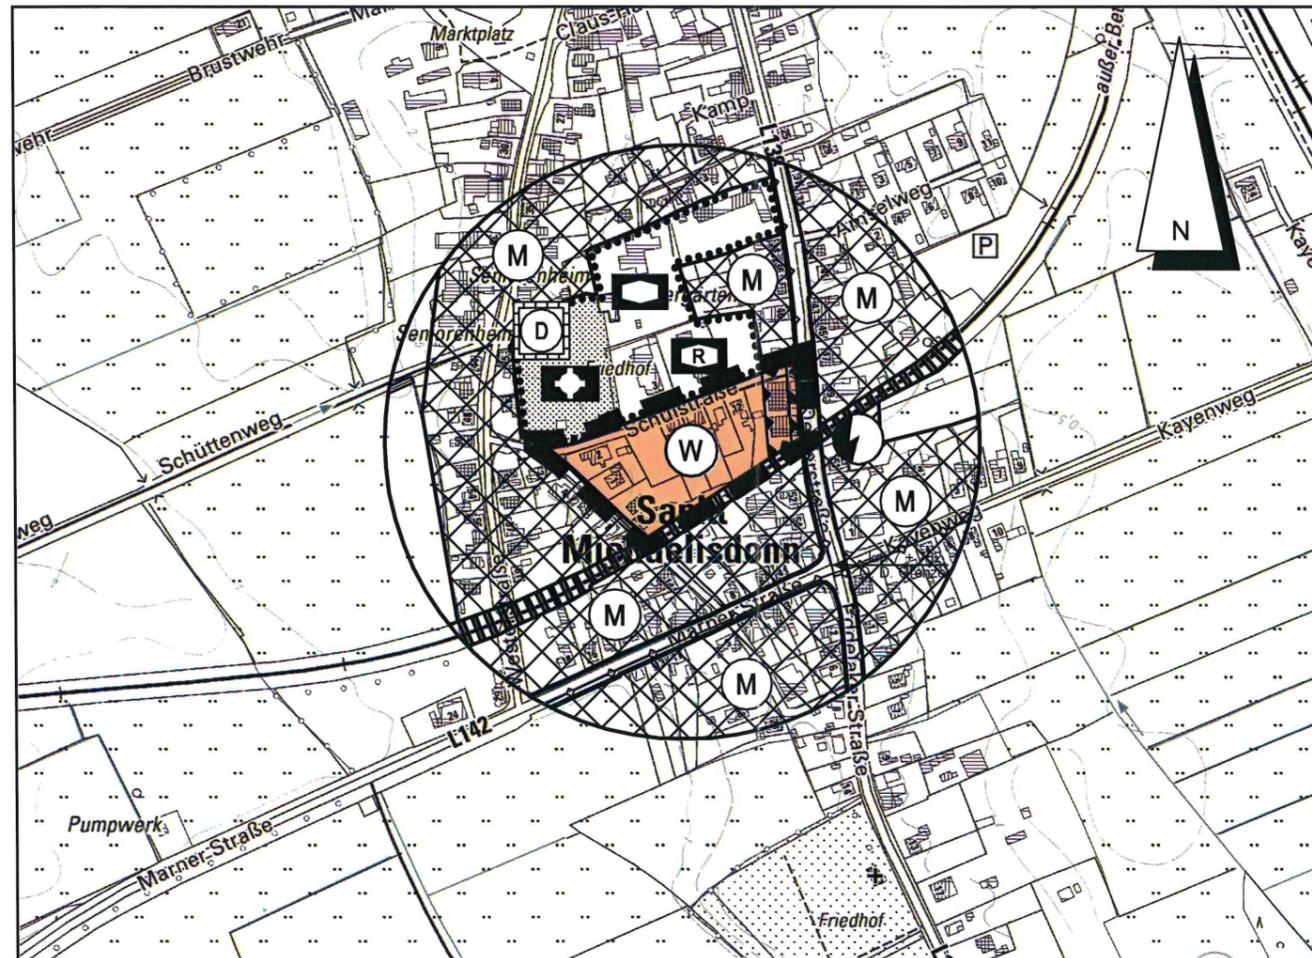

Kreis Dithmarschen - Gemarkung und Gemeinde St. Michaelisdonn - Flur 1

Übersichtskarte

TK 25, Maßstab 1 : 25.000
Landesvermessungsamt Schleswig-Holstein 2009

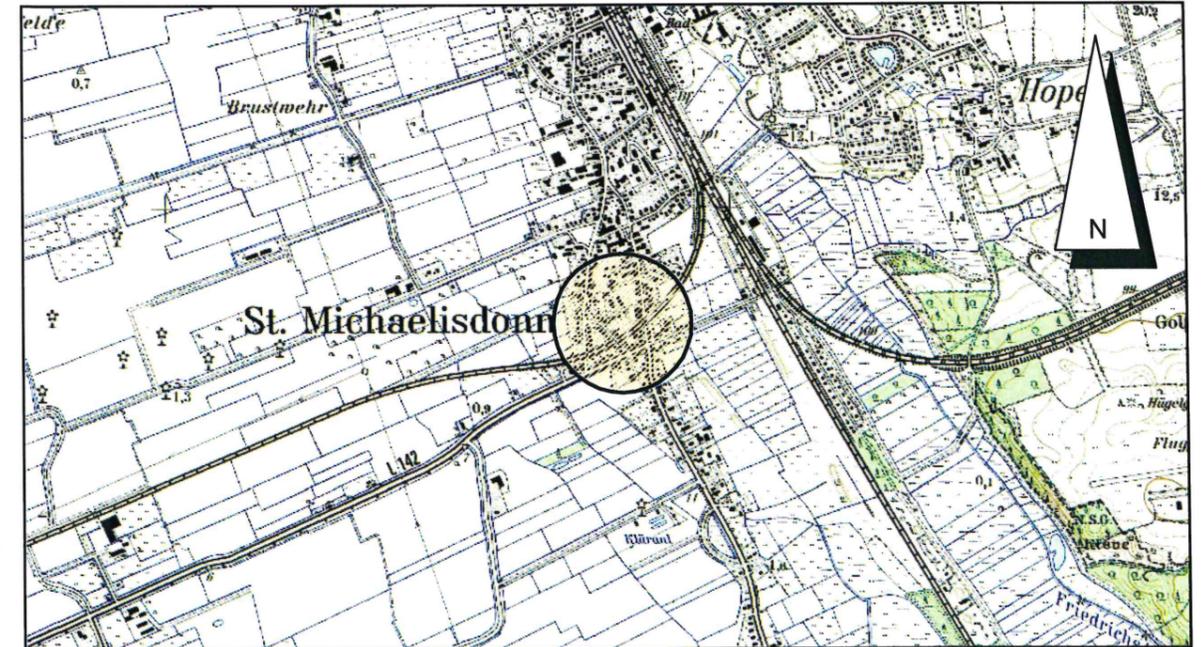

Stand: 05.10.2016

Verfahrensvermerke

Im Rahmen der Aufstellung des Bebauungsplanes Nr. 44 "südlich Schulstraße" im beschleunigten Verfahren wurde der Flächennutzungsplan gemäß § 13 a (2) Nr. 1 BauGB im Zuge der Berichtigung angepasst.

Die Gemeindevertretung hat die 17. Änderung des Flächennutzungsplans durch Berichtigung für das Gebiet "südlich der Schulstraße bis zur Draisinenbahnlinie, zwischen Österstraße und Zwischenstraße" mit Beschluss vom 05.10.2016 gebilligt.

St. Michaelisdonn, den 17.10.2016



Bürgermeister

Zeichenerklärung

Darstellungen

Planzeichen

Erläuterungen

Rechtsgrundlage



Wohnbaufläche

§ 5 (2) Nr. 1 BauGB
§ 1 (1) Nr. 1 BauNVO



Umgrenzung der Flächen für Vorkehrungen zum Schutz gegen schädliche Umwelteinwirkungen

§ 5 (2) Nr. 6 BauGB



Grenze des räumlichen Geltungsbereichs

17. Änderung des Flächennutzungsplans der Gemeinde St. Michaelisdonn durch Berichtigung

(Kreis Dithmarschen)

für das Gebiet

"südlich der Schulstraße bis zur Draisinenbahnlinie, zwischen Österstraße und Zwischenstraße"

Dithmarsenpark 50
25767 Albersdorf
Tel. 04835 - 97 838 01
Fax 04835 - 97 838 02

Planungsbüro
Philipp