


Gemeinde Buchholz

Vorhaben- und Erschließungsplan

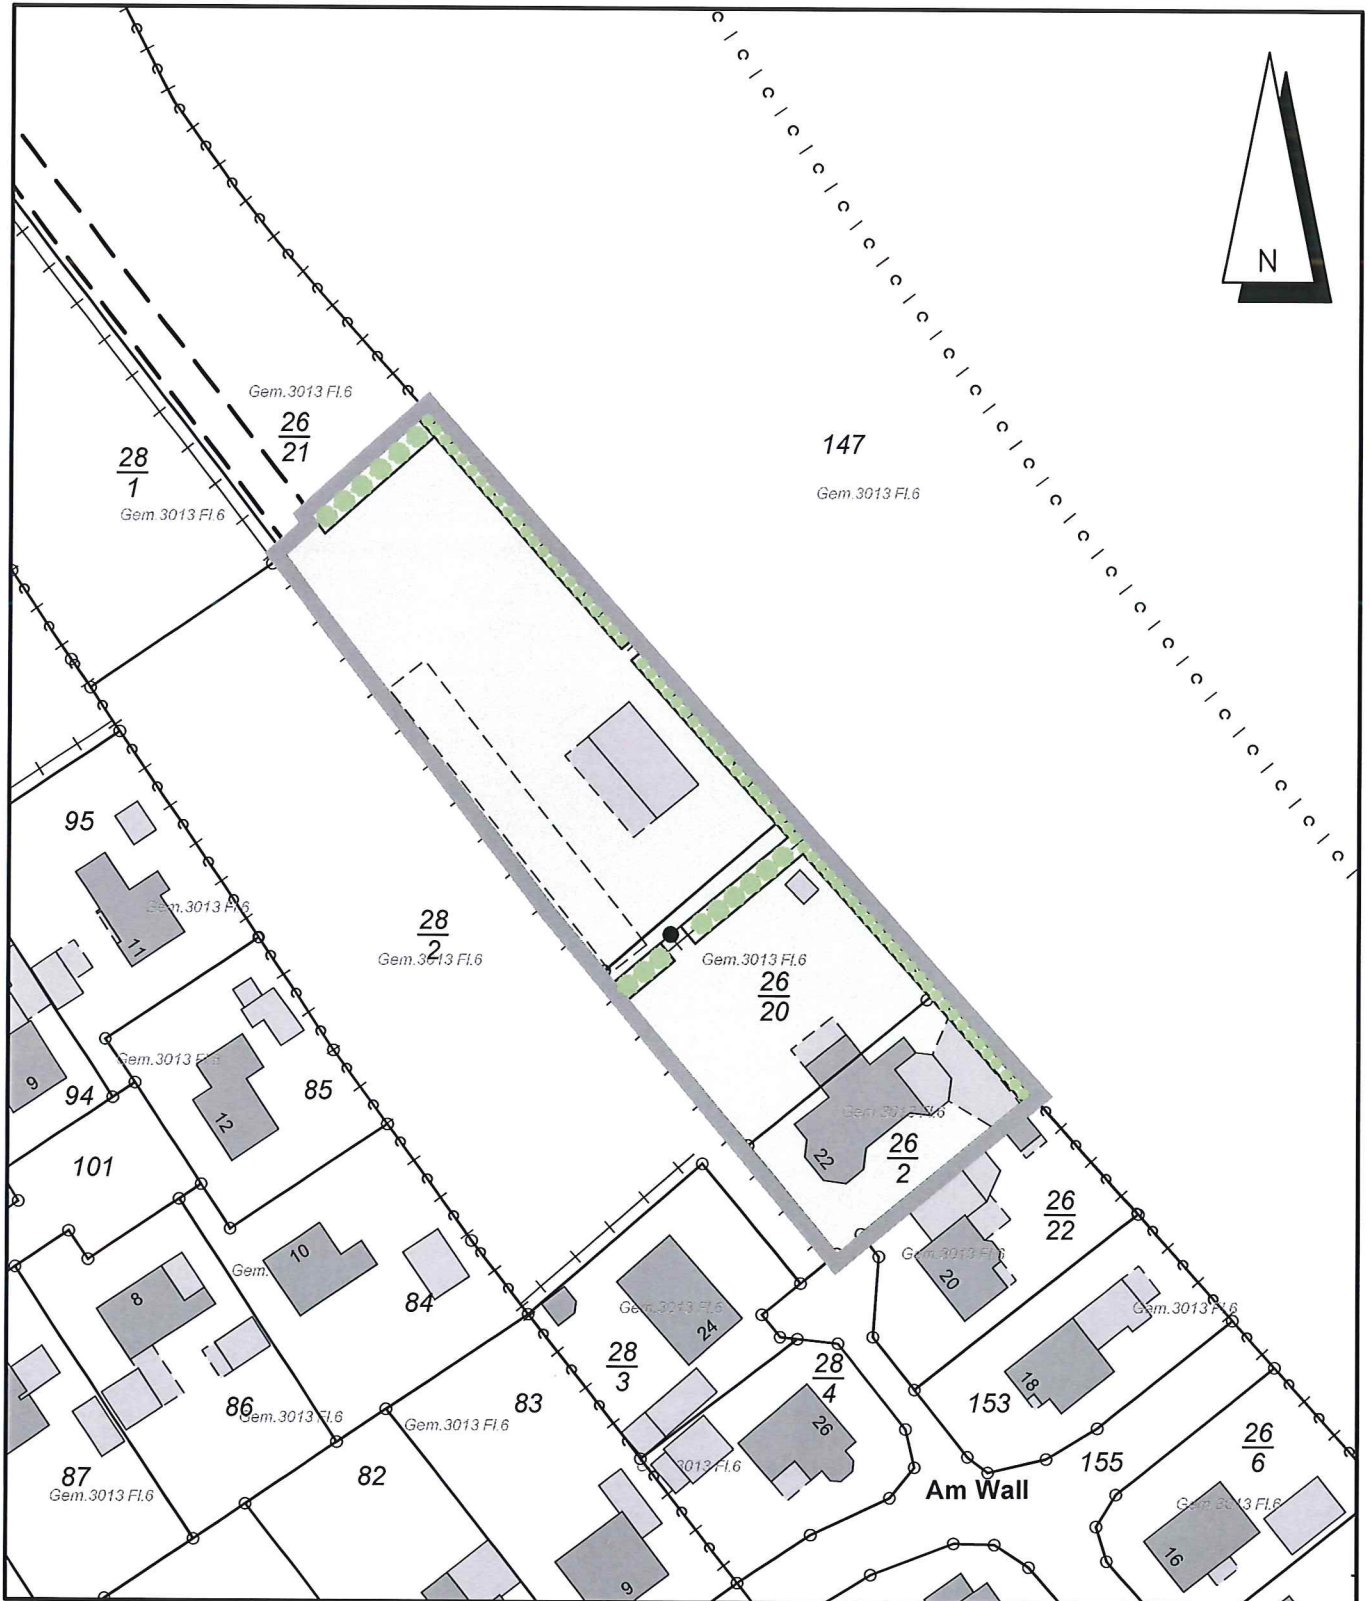

Stand: 03.07.2015

Maßstab 1:1.000

Dithmarsenpark 50
25767 Albersdorf
Tel. 04835 - 97 838 00
Fax 04835 - 97 838 02

Planungsbüro
Philipp

