


14. Änderung des gemeinsamen Flächennutzungsplans der Gemeinden Burg, Buchholz und Kuden durch Berichtigung für das Gebiet "nördlich des Verbindungsweges zwischen Wendehammer Am Wall und Regenrückhaltebecken"

Planzeichnung

Es gilt die BauNVO von 1990/2013

DTK 5, Maßstab 1 : 5.000

© GeoBasis-DE/L VermA-SH (www.lverma.schleswig-holstein.de)

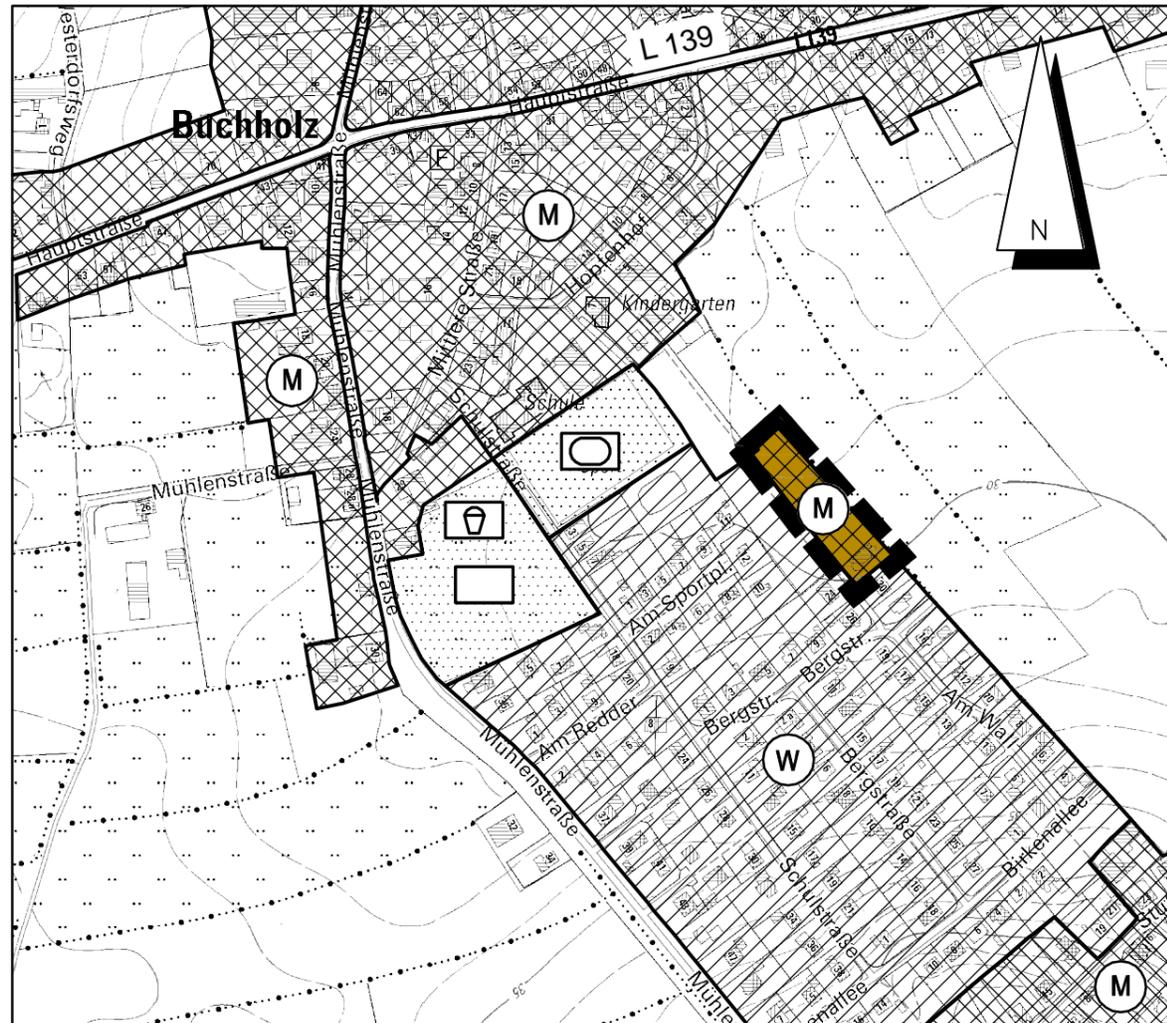

Kreis Dithmarschen - Gemarkung und Gemeinde Buchholz - Flur 6

Zeichenerklärung

Darstellungen

Planzeichen



Erläuterungen

Gemischte Baufläche

Rechtsgrundlage

§ 5 (2) Nr. 1 BauGB
§ 1 (1) Nr. 2 BauNVO




Grenze der 14. Änderung des gemeinsamen Flächennutzungsplanes

Übersichtskarte

TK 25 Maßstab 1 : 25.000

Landesvermessungsamt Schleswig-Holstein 2009

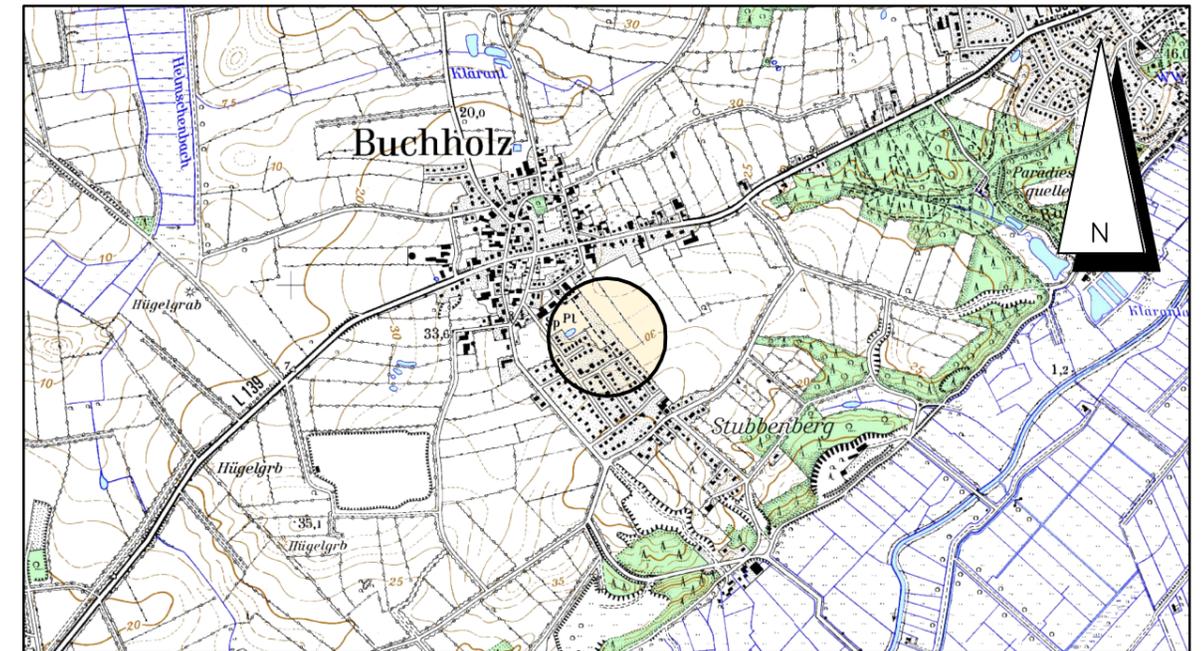

Stand: 07.05.2015

Verfahrensvermerke

Im Rahmen der vorhabenbezogenen 1. Änderung/Ergänzung des Bebauungsplans Nr. 5 der Gemeinde Buchholz "nördlich des Verbindungsweges zwischen Wendehammer Am Wall und Regenrückhaltebecken" im beschleunigten Verfahren wurde der gemeinsame Flächennutzungsplan der Gemeinden Burg, Buchholz und Kuden gemäß § 13 a (2) Nr. 1 BauGB im Zuge der Berichtigung angepasst.

Die Gemeindevertretung hat die 14. Änderung des gemeinsamen Flächennutzungsplans durch Berichtigung für das Gebiet der Gemeinde Buchholz "nördlich des Verbindungsweges zwischen Wendehammer Am Wall und Regenrückhaltebecken" mit Beschluss vom 16.07.2015 gebilligt.

Buchholz, den

.....
Bürgermeister

14. Änderung des gemeinsamen Flächennutzungsplans der Gemeinden Burg, Buchholz und Kuden durch Berichtigung

für das Gebiet

"nördlich des Verbindungsweges zwischen Wendehammer Am Wall und Regenrückhaltebecken"

Dithmarsenpark 50
25767 Albersdorf
Tel. 04835 - 97 838 00
Fax 04835 - 97 838 02

Planungsbüro
Philipp