


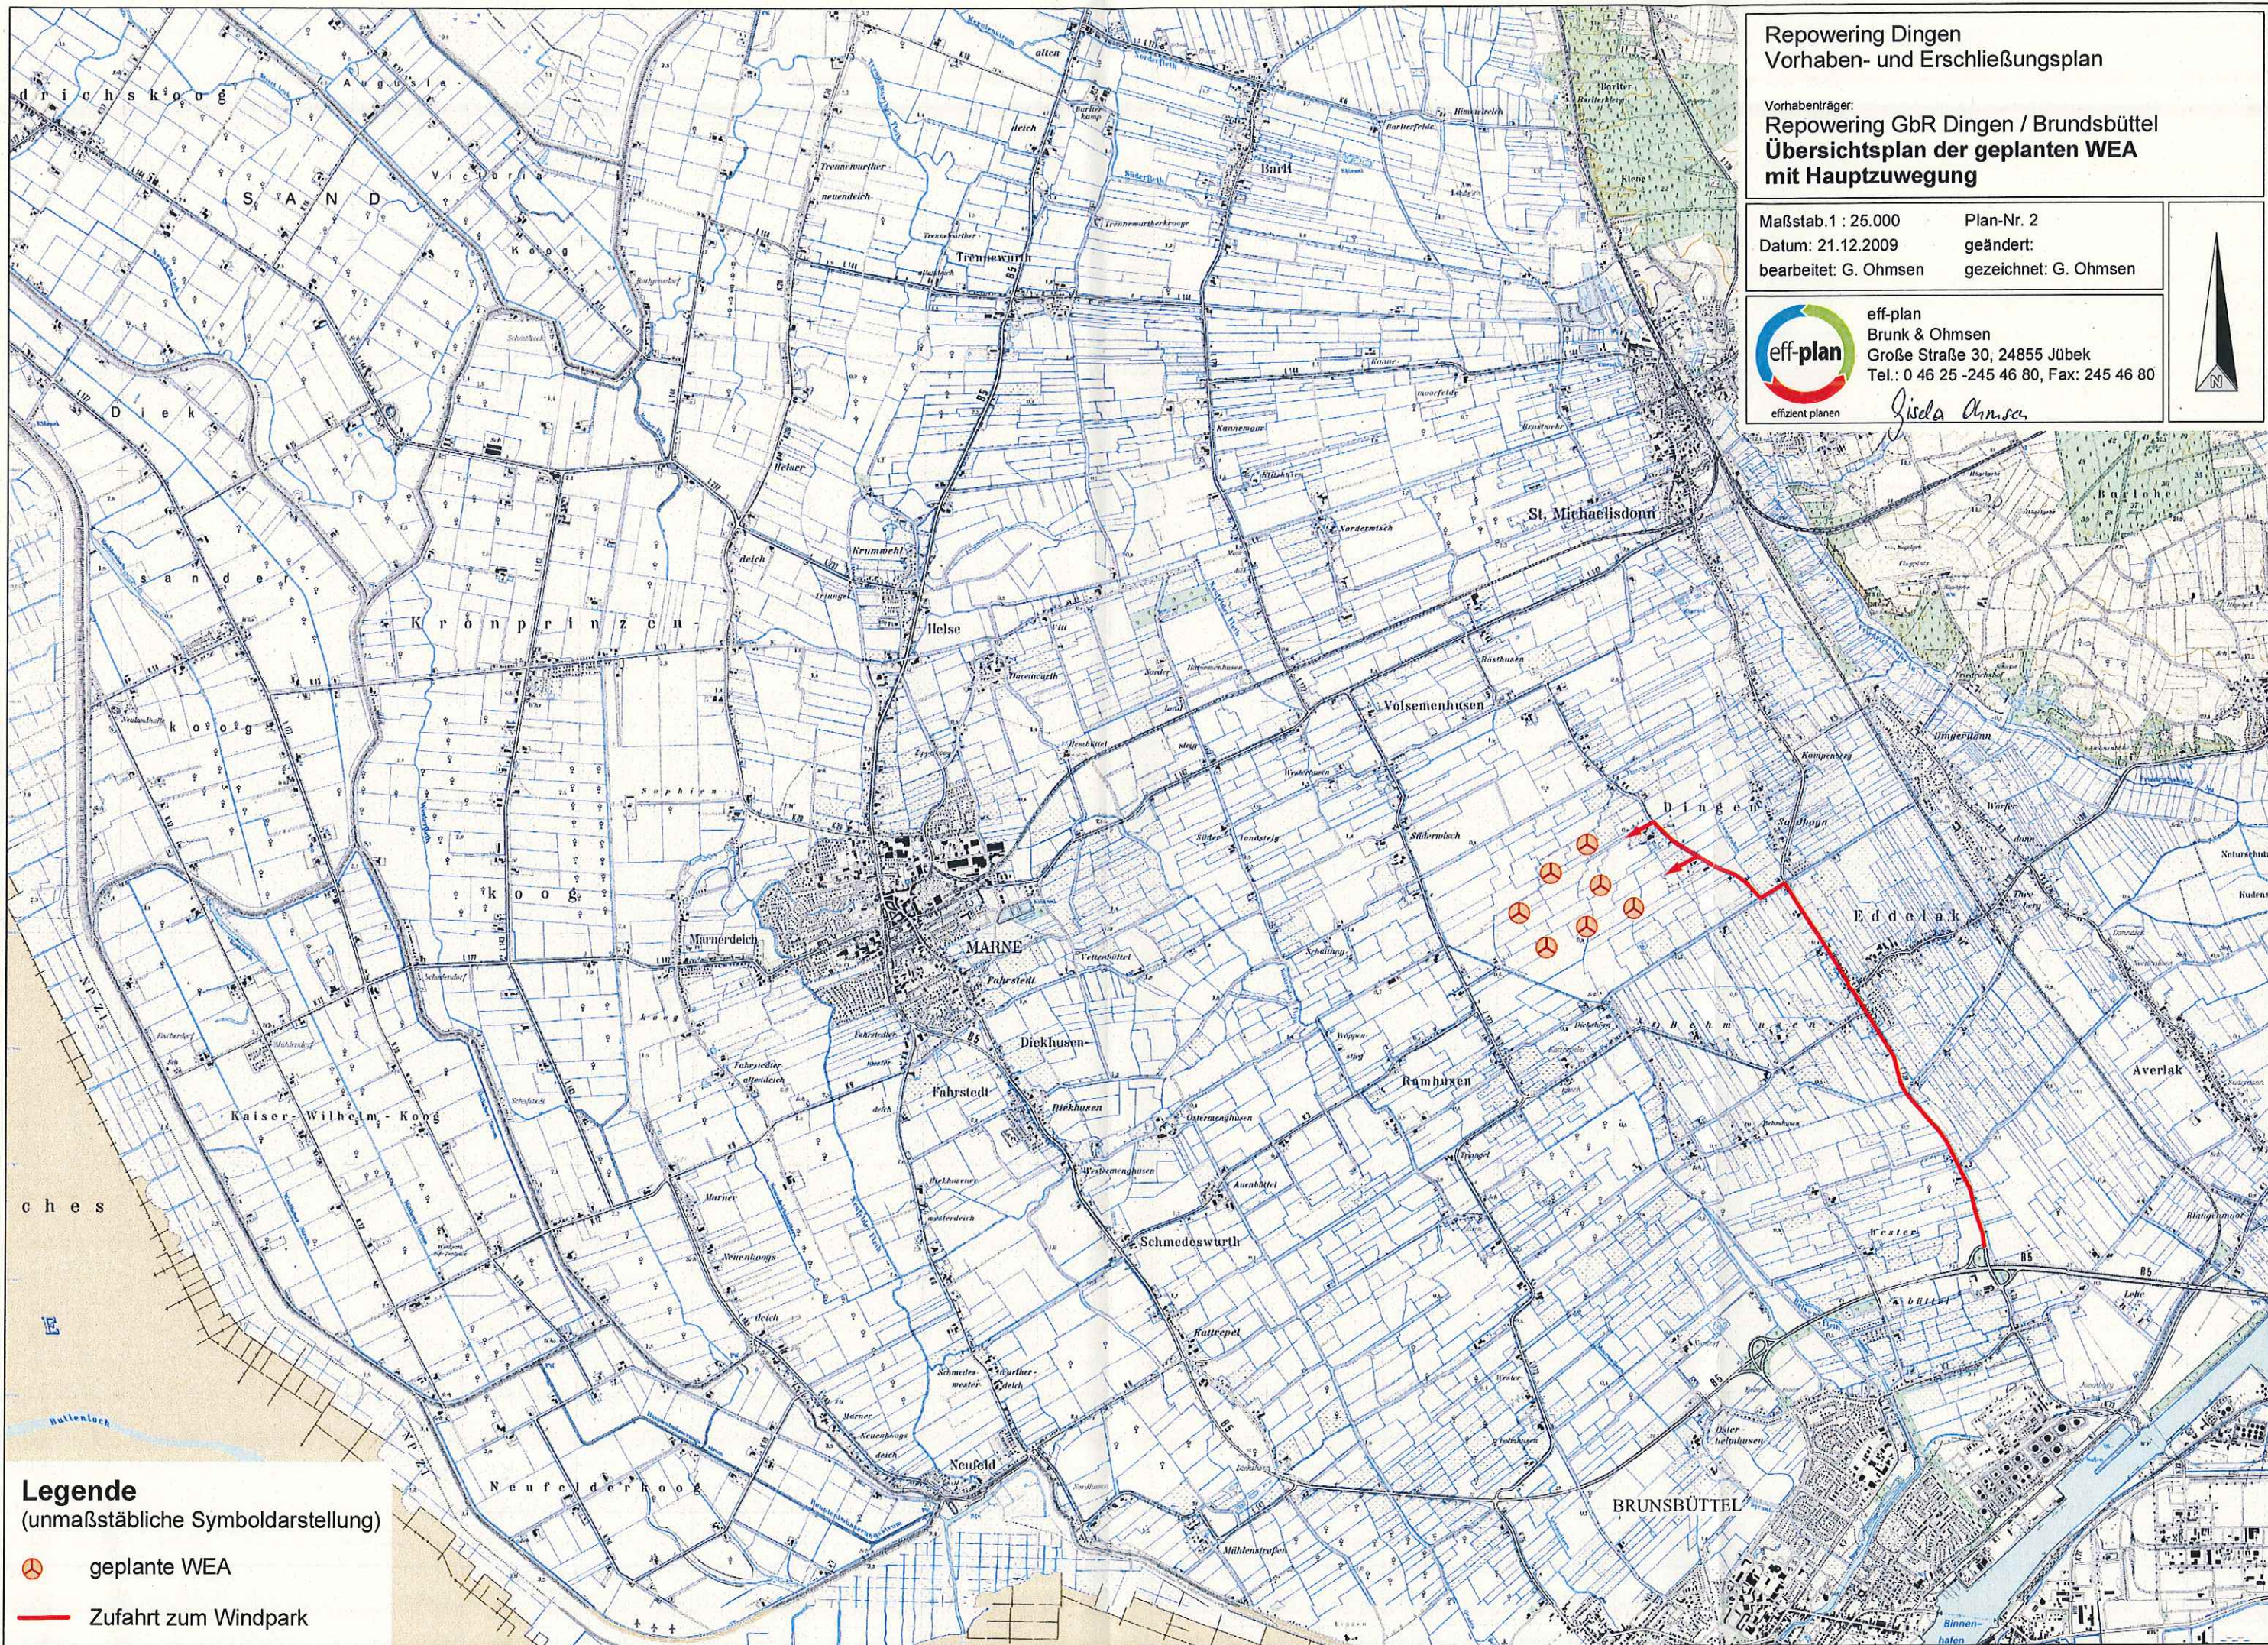

Repowering Dingen Vorhaben- und Erschließungsplan

Vorhabenträger:
Repowering GbR Dingen / Brunsbüttel
**Übersichtsplan der geplanten WEA
mit Hauptzuwegung**

Maßstab: 1 : 25.000

Plan-Nr. 2

Datum: 21.12.2009

geändert:

bearbeitet: G. Ohmsen

gezeichnet: G. Ohmsen




eff-plan
Brunk & Ohmsen
Große Straße 30, 24855 Jübek
Tel.: 0 46 25 -245 46 80, Fax: 245 46 80

Jisela Ahnert



Legende (unmaßstäbliche Symboldarstellung)

-  geplante WEA
-  Zufahrt zum Windpark

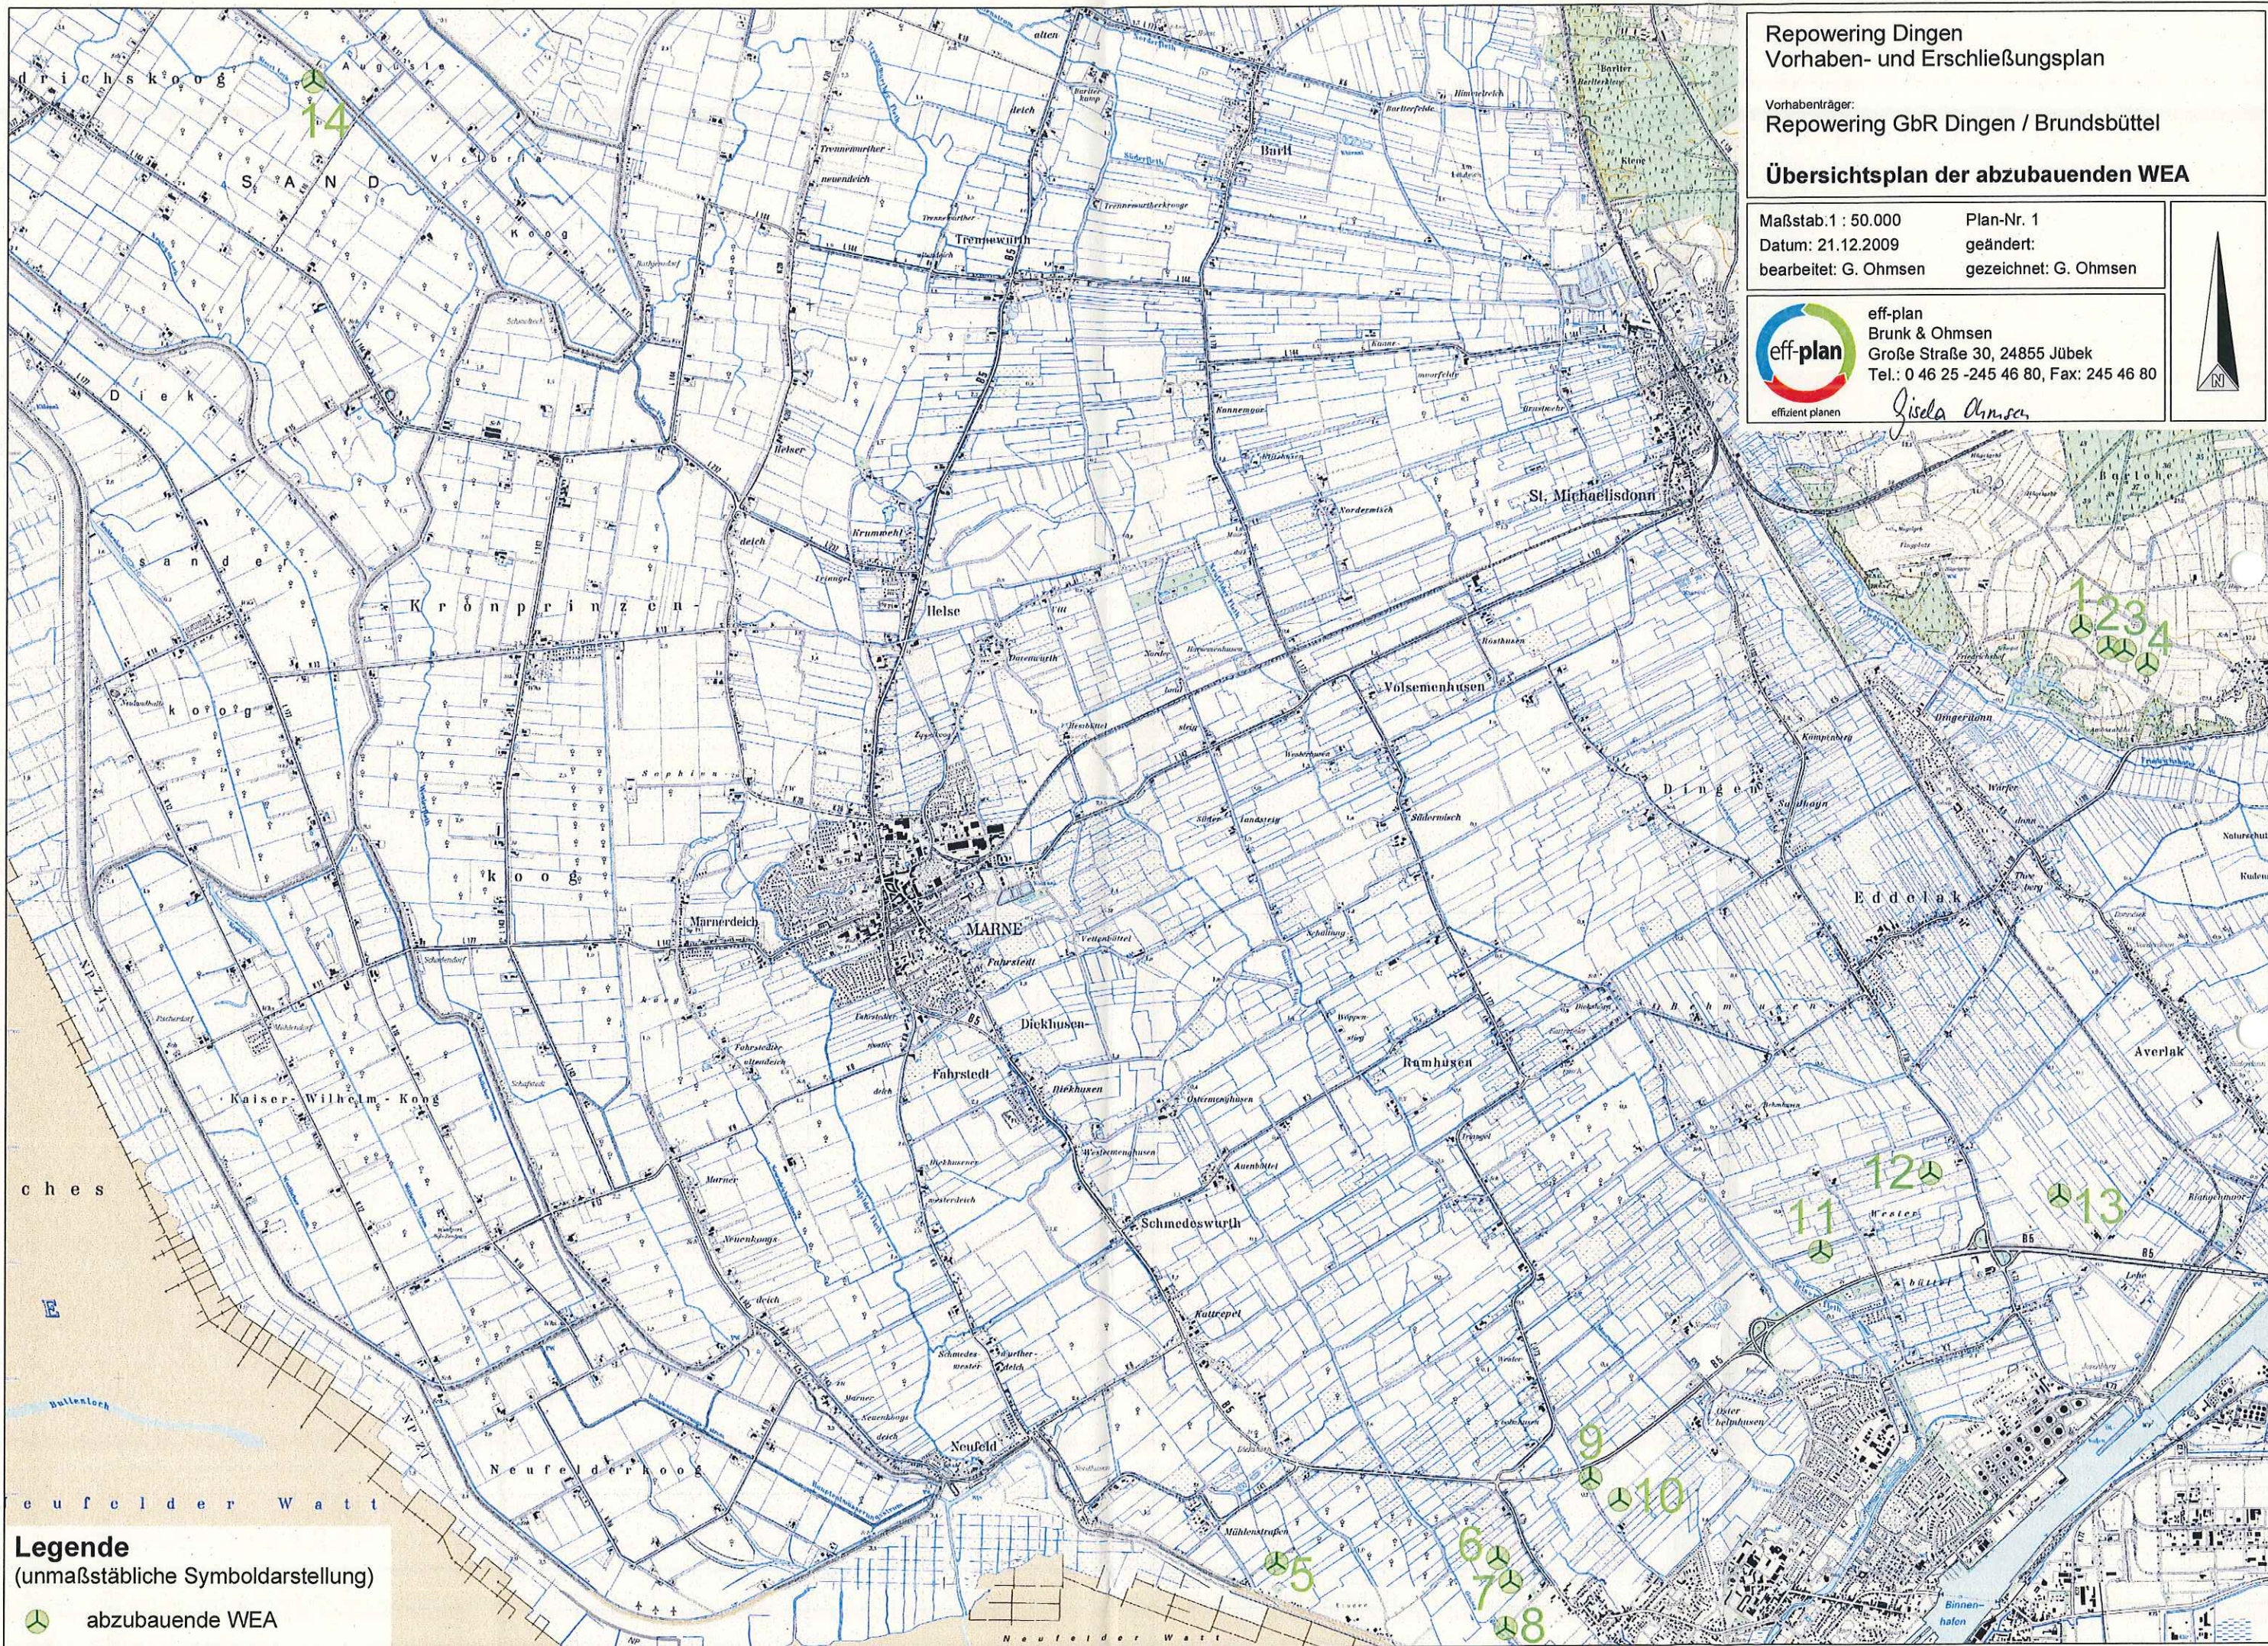

Repowering Dingen Vorhaben- und Erschließungsplan

Vorhabenträger:
Repowering GbR Dingen / Brundsbüttel

Übersichtsplan der abzubauenden WEA

Maßstab: 1 : 50.000
Datum: 21.12.2009
bearbeitet: G. Ohmsen

Plan-Nr. 1
geändert:
gezeichnet: G. Ohmsen




eff-plan
Brunk & Ohmsen
Große Straße 30, 24855 Jübek
Tel.: 0 46 25 -245 46 80, Fax: 245 46 80

Gisela Ohmsen



Legende
(unmaßstäbliche Symboldarstellung)


 abzubauen WEA

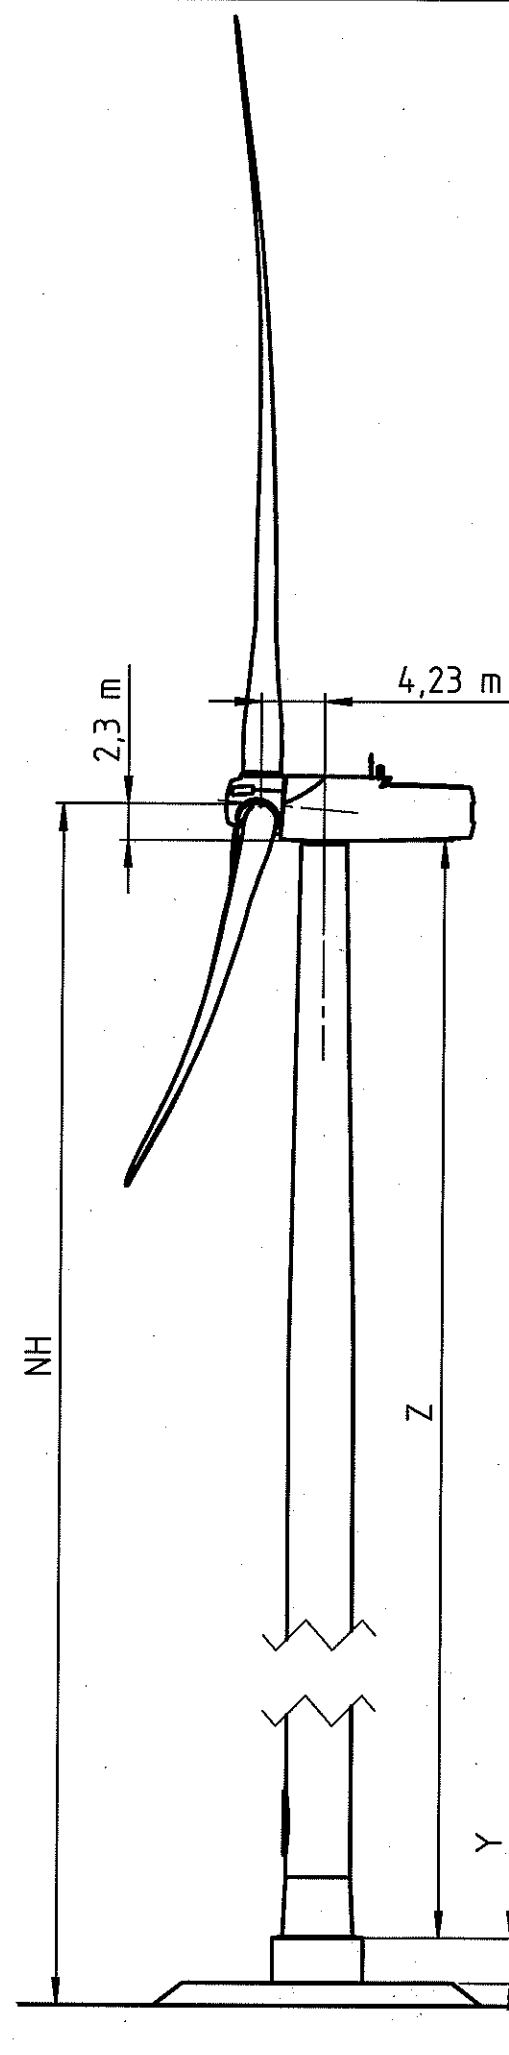

REpower	NH	WZ	X	Y	Z
3.XM	78-80 m	IEC 2 A, DIBt WZIII (2004) und/and WZIV-Regelprofil Küste/near shore standard profile (DIN 1055-4:2005-03)	0-2,3 m	0-2,3 m	75,4 m
	96,5-100 m	IEC 2 A und/and WZIV-Regelprofil Küste/near shore standard profile (DIN 1055-4:2005-03)	0-4,0 m	0-4,0 m	91,2 m

NH = Nabenhöhe
WZ = Windzone

NH = hub hight
WZ = wind class

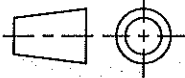2xB	14611	16.03.2009	Turmvariante eingefügt, Bemaßung geändert / tower version added, dimensioning modified		J. Lütjen	B.Frost	A.Trede	
Ver./ rev.	Änd. Nr.	Datum/ date	Änderung / modification			bearbeitet/ processed	geprüft/ checked	Freigabe/ released
		DIN ISO 13715	DIN ISO 2768-mHH	Maßstab / Scale: 1:500	Werkstoff / Material:		Gewicht / Weight:	
PDM Dok ID		Datum/date	Name/name	 REpower Systems AG - Entwicklungszentrum - Hollesenstraße 15 D-24768 Rendsburg Phone: +49 - 4331 - 131390 Fax. No: +49 - 4331 - 13139999	Benennung / Title Rohrtürme - Übersicht tubular towers - overview			
gezeichnet / drawn:		31.01.2008	J. Lütjen		Unterbenennung / subtitle WEA REpower WEC REpower			
geprüft / checked:		31.01.2008	Schwerdtfeger		Zeichnungsnummer / Drawing Number D-3.1-GP.MA.01-A			
freigegeben/released:		31.01.2008	A. Trede		Version / Revision B			
Stückzahl pro Anlage/ No. of Pieces per Turbine:		Schutzvermerk DIN ISO 16016 Protection Mark DIN ISO 16016		Angegebene Spezifikation ist zwingend zu beachten! Indicated Specification has to be strictly observed!	Workflow Status		Blatt/Sheet 1/1 Bl. Status/Bl. Stat. A3	
SAP-No.:		Pos.-Nr.:			(Ers.f. / repl.for.)		(Ers.d. / repl.by.)	
EOP NO. P:\Products\03_01_REpower_3XM\GesamtProjekt\Mass Abmessg Transp Schwerpkt\Doku Zeichnung\D-3.1-GP.MA.01-A					Plot: 16.03.2009			

O.K. Gelände
ground level