


13. Änderung des gemeinsamen Flächennutzungsplans der Gemeinden Burg, Buchholz und Kuden für das Gebiet der Gemeinde Buchholz "zwischen Schulstraße und Mühlenstraße von der Mittleren Straße bis zur Bebauung im Süden"

Planzeichnung

Es gilt die BauNVO von 1990/93

DTK 5, Maßstab 1 : 5000
© GeoBasis-DE/L VermA-SH (www.lverma.schleswig-holstein.de)

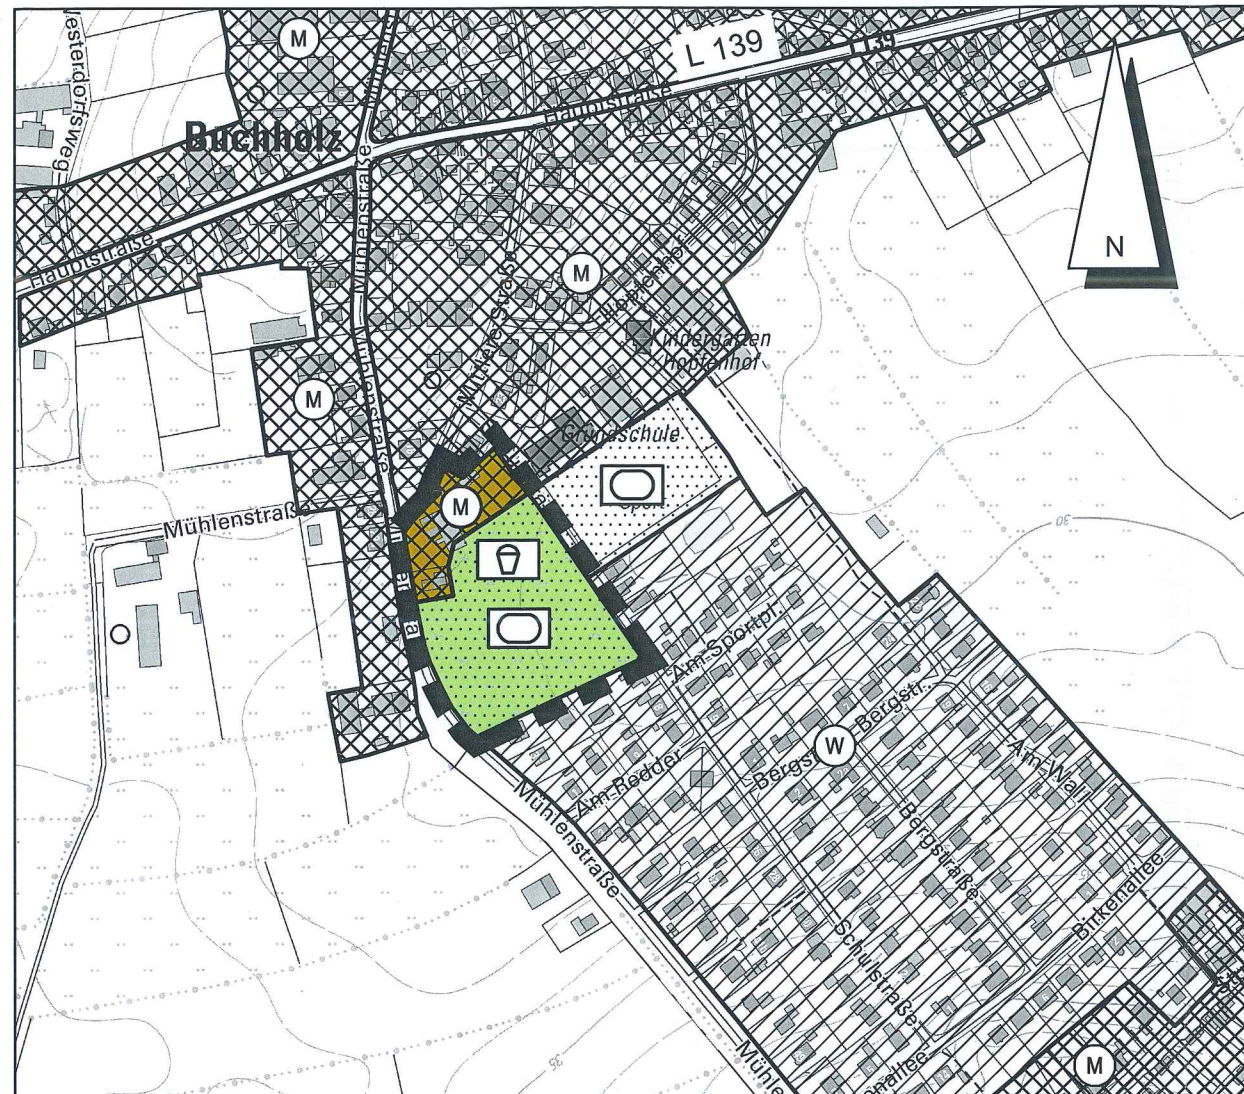

Kreis Dithmarschen - Gemarkung und Gemeinde Buchholz - Flur 5

Zeichenerklärung

Darstellungen

Planzeichen



Erläuterungen

Gemischte Baufläche

Grünfläche

- Sportplatz -

- Spielplatz -

Grenze der 13. Änderung des gemeinsamen
Flächennutzungsplanes


Rechtsgrundlage

§ 1 (1) Nr. 2 BauNVO

§ 5 (2) Nr. 5 BauNVO

Übersichtskarte

TK 25 Maßstab 1 : 25000
Landesvermessungsamt Schleswig-Holstein 2009

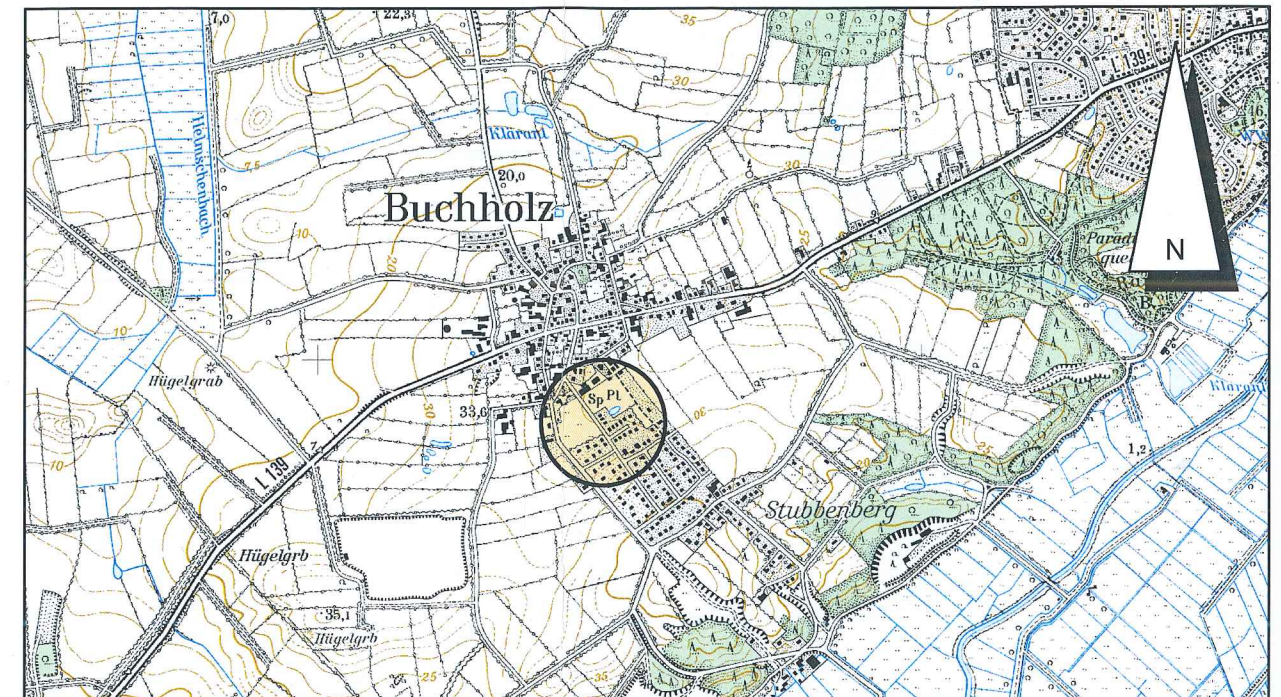

Stand: 16.12.2013

Verfahrensvermerke

Im Rahmen der Aufstellung des Bebauungsplanes Nr. 6 der Gemeinde Buchholz "zwischen Schulstraße und Mühlenstraße von der Mittleren Straße bis zur Bebauung im Süden" im beschleunigten Verfahren wurde der gemeinsame Flächennutzungsplan der Gemeinden Burg, Buchholz und Kuden gemäß § 13 a (2) Nr. 1 BauGB im Zuge der Berichtigung angepasst.

Die Gemeindevertretung hat die 13. Änderung des gemeinsamen Flächennutzungsplanes durch Berichtigung für das Gebiet der Gemeinde Buchholz "zwischen Schulstraße und Mühlenstraße von der Mittleren Straße bis zur Bebauung im Süden" mit Beschluss vom 17.12.2013 gebilligt.

Buchholz, den 14.01.2014



Bürgermeister

13. Änderung des gemeinsamen Flächennutzungsplans der Gemeinden Burg, Buchholz und Kuden

für das Gebiet der Gemeinde Buchholz

"zwischen Schulstraße und Mühlenstraße
von der Mittleren Straße bis zur Bebauung im Süden"

Dithmarschenpark 50
25767 Albersdorf
Tel. 04835 - 97 838 00
Fax 04835 - 97 838 02

Planungsbüro
Philipp