


# 18. Änderung des gemeinsamen Flächennutzungsplans der Gemeinden Burg, Buchholz und Kuden durch Berichtigung für das Gebiet "nördlich des Schulzentrums, westlich hinter der Bebauung am Brandholzweg und südlich der Verbrauchermärkte"

## Planzeichnung

Es gilt die BauNVO von 1990/2017

DTK 5, Maßstab 1 : 5.000

© GeoBasis-DE/LVermGeo SH 2016 DOP20

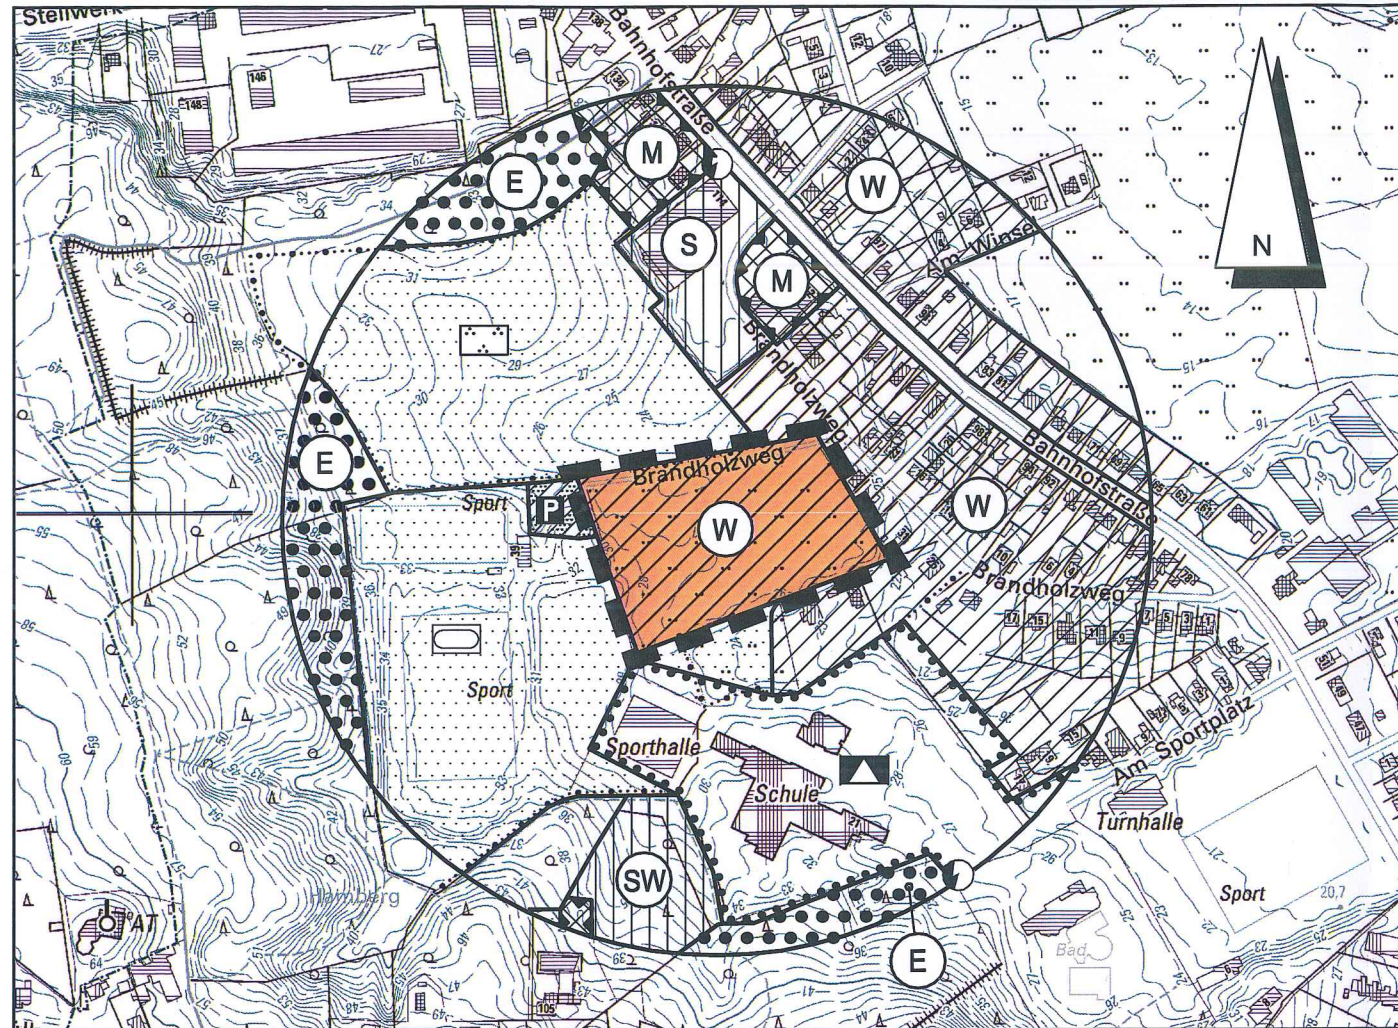

Kreis Dithmarschen - Gemeinde und Gemarkung Burg - Flur 1

## Zeichenerklärung

### Darstellungen

### Planzeichen



### Erläuterungen

Wohnbaufläche

### Rechtsgrundlage

§ 5 (2) Nr. 1 BauGB  
§ 1 (1) Nr. 1 BauNVO


Grenze der 18. Änderung des Flächennutzungsplans



## Übersichtskarte

TK 25, Maßstab 1 : 25.000

Landesvermessungsamt Schleswig-Holstein 2009

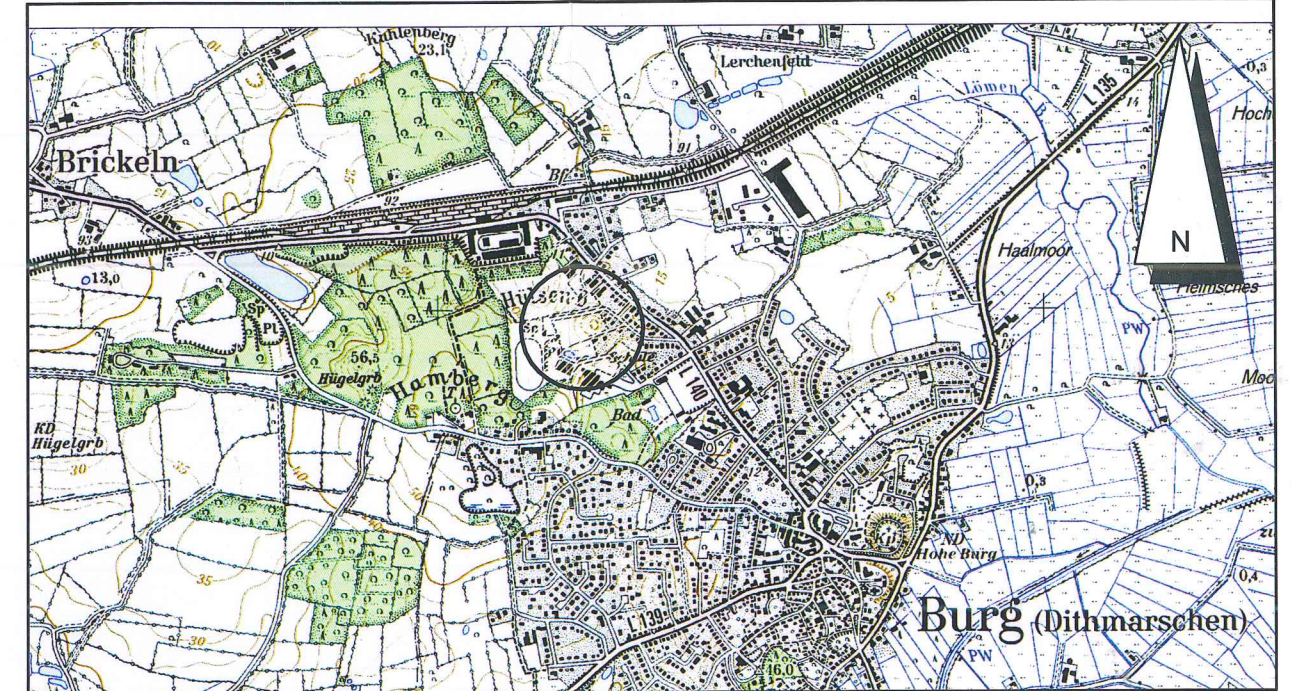

Stand: 09.11.2017

## Verfahrensvermerke

Im Rahmen der Aufstellung des Bebauungsplanes Nr. 23 "Amtskoppel" im beschleunigten Verfahren wurde der Flächennutzungsplan gemäß § 13 b BauGB i. V. m. § 13 a (2) Nr. 2 BauGB im Zuge der Berichtigung angepasst.

Die Gemeindevertretung hat die 18. Änderung des gemeinsamen Flächennutzungsplans der Gemeinden Burg, Buchholz und Kuden durch Berichtigung für das Gebiet "nördlich des Schulzentrums, westlich der Bebauung am Brandholzweg und südlich der Verbrauchermärkte" mit Beschluss vom 20.03.2018 gebilligt.

Burg, den 14.05.2018



Bürgermeister

## 18. Änderung des gemeinsamen Flächennutzungsplans der Gemeinden Burg, Buchholz und Kuden durch Berichtigung

(Kreis Dithmarschen)

für das Gebiet

"nördlich des Schulzentrums, westlich der Bebauung am Brandholzweg und südlich der Verbrauchermärkte"

Dithmarsenpark 50  
25767 Albersdorf  
Tel. 04835 - 97 838 01  
Fax 04835 - 97 838 02

Planungsbüro  
**Philipp**