


Gemeinde St. Michaelisdonn

Vorhabenbezogene 1. Änderung und Ergänzung des Bebauungsplans Nr. 35 "Sondergebiet Wohnmobilcampingplatz südlich des Sportflugplatzes Hopen"

Vorhaben- und Erschließungsplan

Maßstab 1:1.000

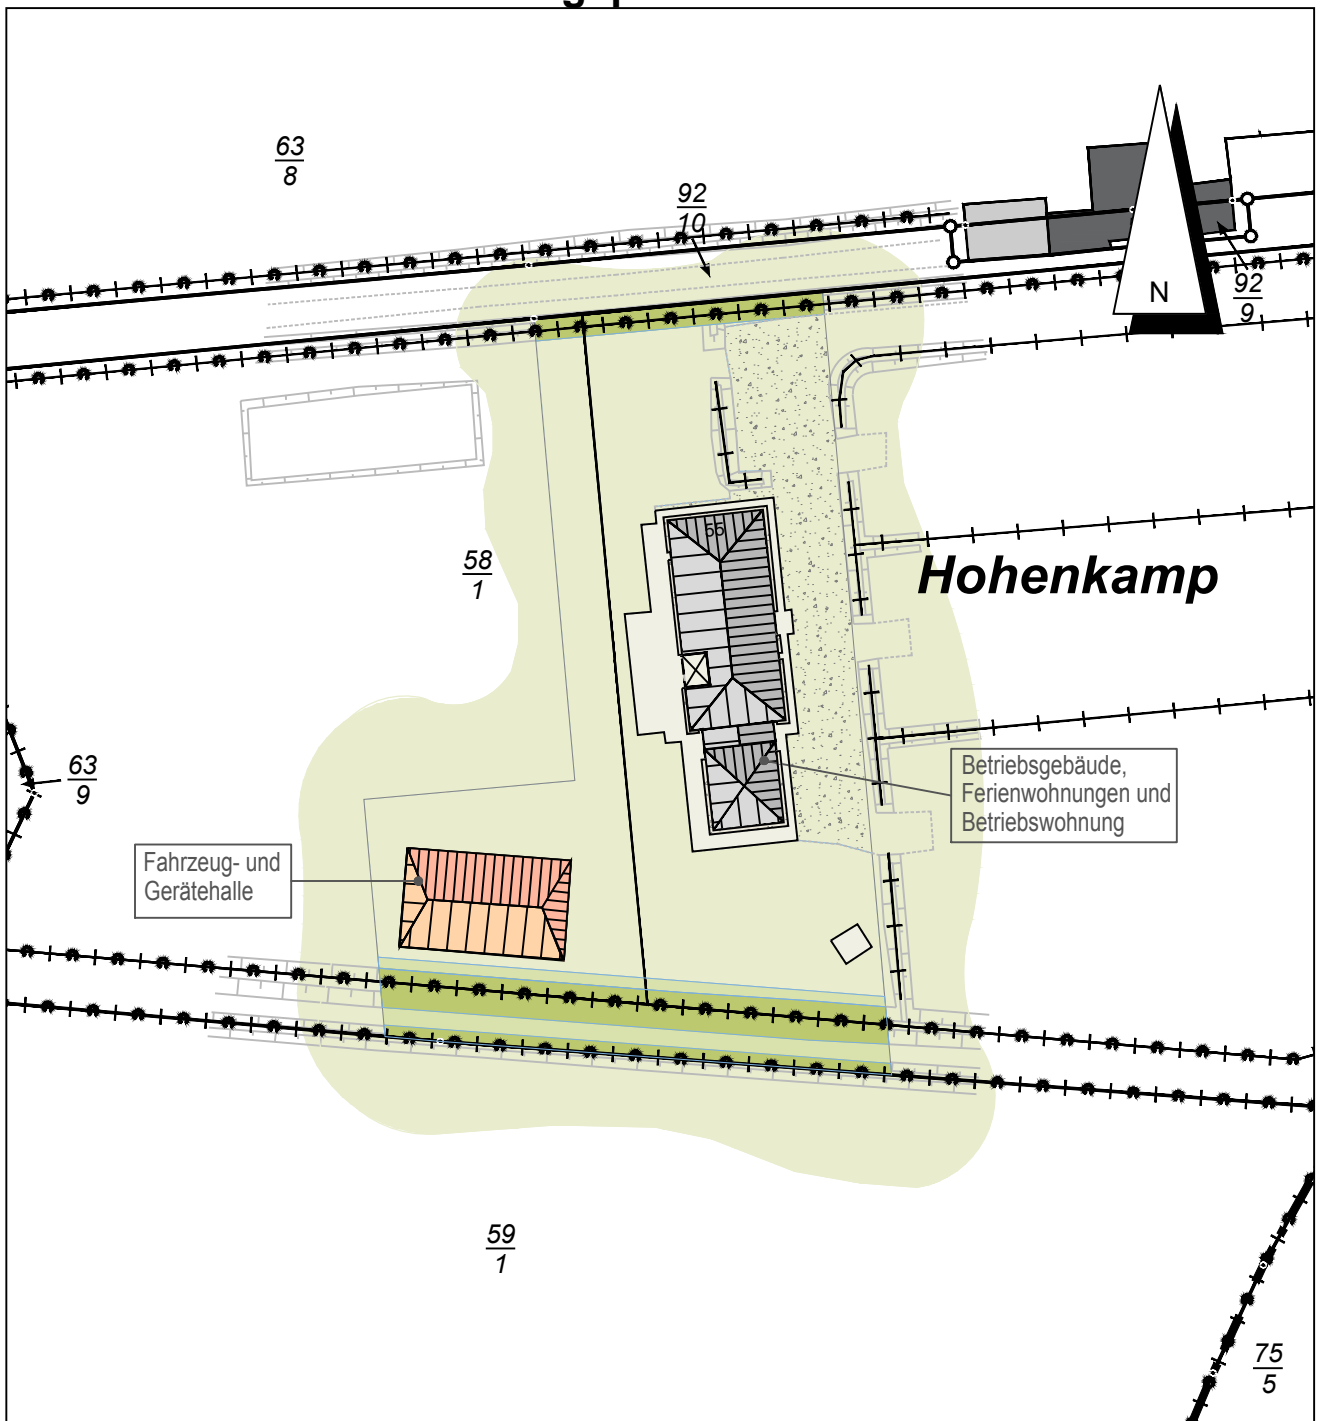

Stand 06.04.2020

Dithmarsenpark 50
25767 Albersdorf
Tel. 04835 - 97 838 00
Fax 04835 - 97 838 02

Planungsbüro
Philipp

