


Gemeinde St. Michaelisdonn

Vorhabenbezogene 1. Änderung und Ergänzung des
Bebauungsplans Nr. 35 "Sondergebiet Wohnmobilcampingplatz
südlich des Sportflugplatzes Hopfen"

Vorhaben- und Erschließungsplan

Maßstab 1:1.000

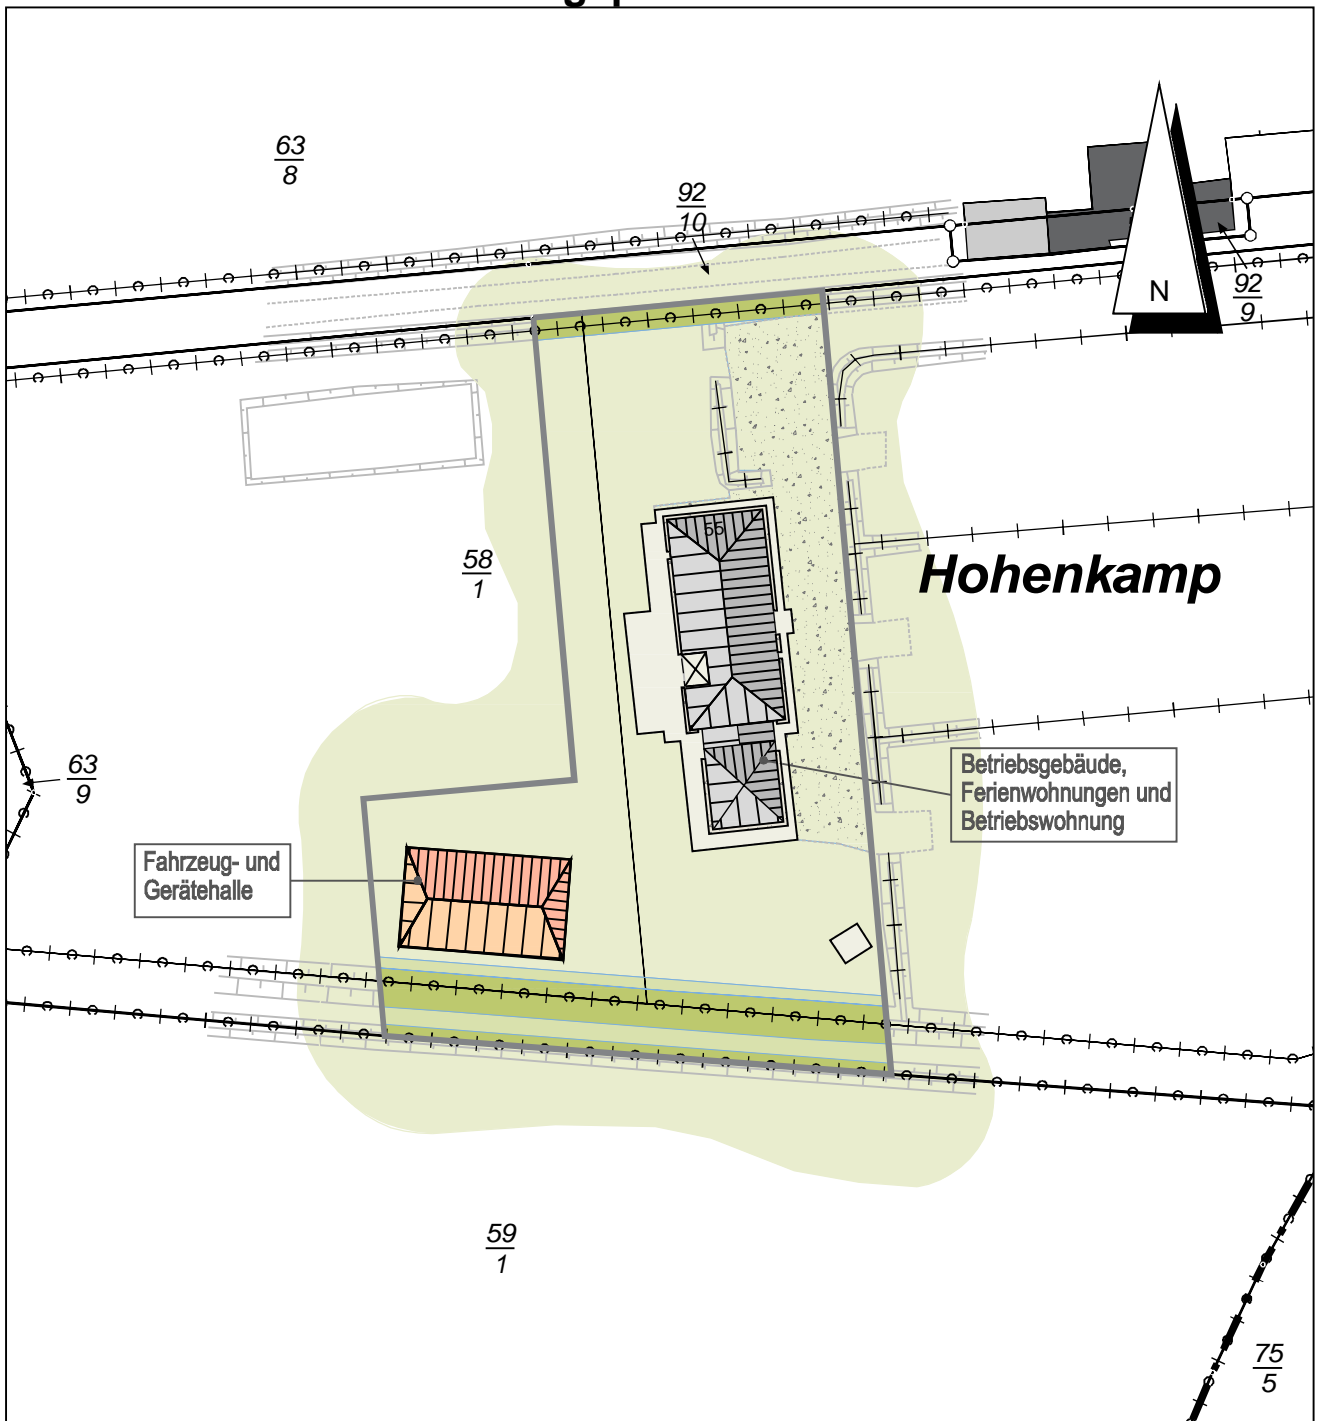

Stand 09.09.2020

Dithmarsenpark 50
25767 Albersdorf
Tel. 04835 - 97 838 00
Fax 04835 - 97 838 02

Planungsbüro
Philipp

