

Amtliche Bekanntmachung der Gemeinde St. Michaelisdonn

Innenbereichssatzung Nr. 3 „Heisterbergstraße“ der Gemeinde St. Michaelisdonn für das Gebiet „Kayenweg 18, 20 und 22 sowie Heisterbergstraße“ gem. § 34 (4) Nr. 2 BauGB

Die Gemeindevertretung der Gemeinde St. Michaelisdonn hat in ihrer Sitzung am 07.02.2022 die Innenbereichssatzung Nr. 3 „Heisterbergstraße“ der Gemeinde St. Michaelisdonn für das Gebiet „Kayenweg 18, 20 und 22 sowie Heisterbergstraße“ gem. § 34 (4) Nr. 2 BauGB beschlossen.
Dieser Beschluss wird hiermit bekannt gemacht.

St. Michaelisdonn, den 08.02.2022

Gemeinde St. Michaelisdonn
Volker Nielsen
Bürgermeister

Diese Bekanntmachung ist am 10.02.2022 in der Zeitung "Dithmarscher Kurier" veröffentlicht worden.

Die Satzung (Planzeichnung) ist auf der Homepage des Amtes www.amt-burg-st-michaelisdonn.de unter Bürgerservice u. Politik / Bauleitplanung / St. Michaelisdonn / abgeschlossene Verfahren / hinterlegt.


Burg (Dithm.), den 10.02.2022

Amt
Burg - St. Michaelisdonn
Der Amtsvorsteher

Planzeichnung (Teil A)

Es gilt die BauNVO von 2017

Maßstab 1 : 2.000

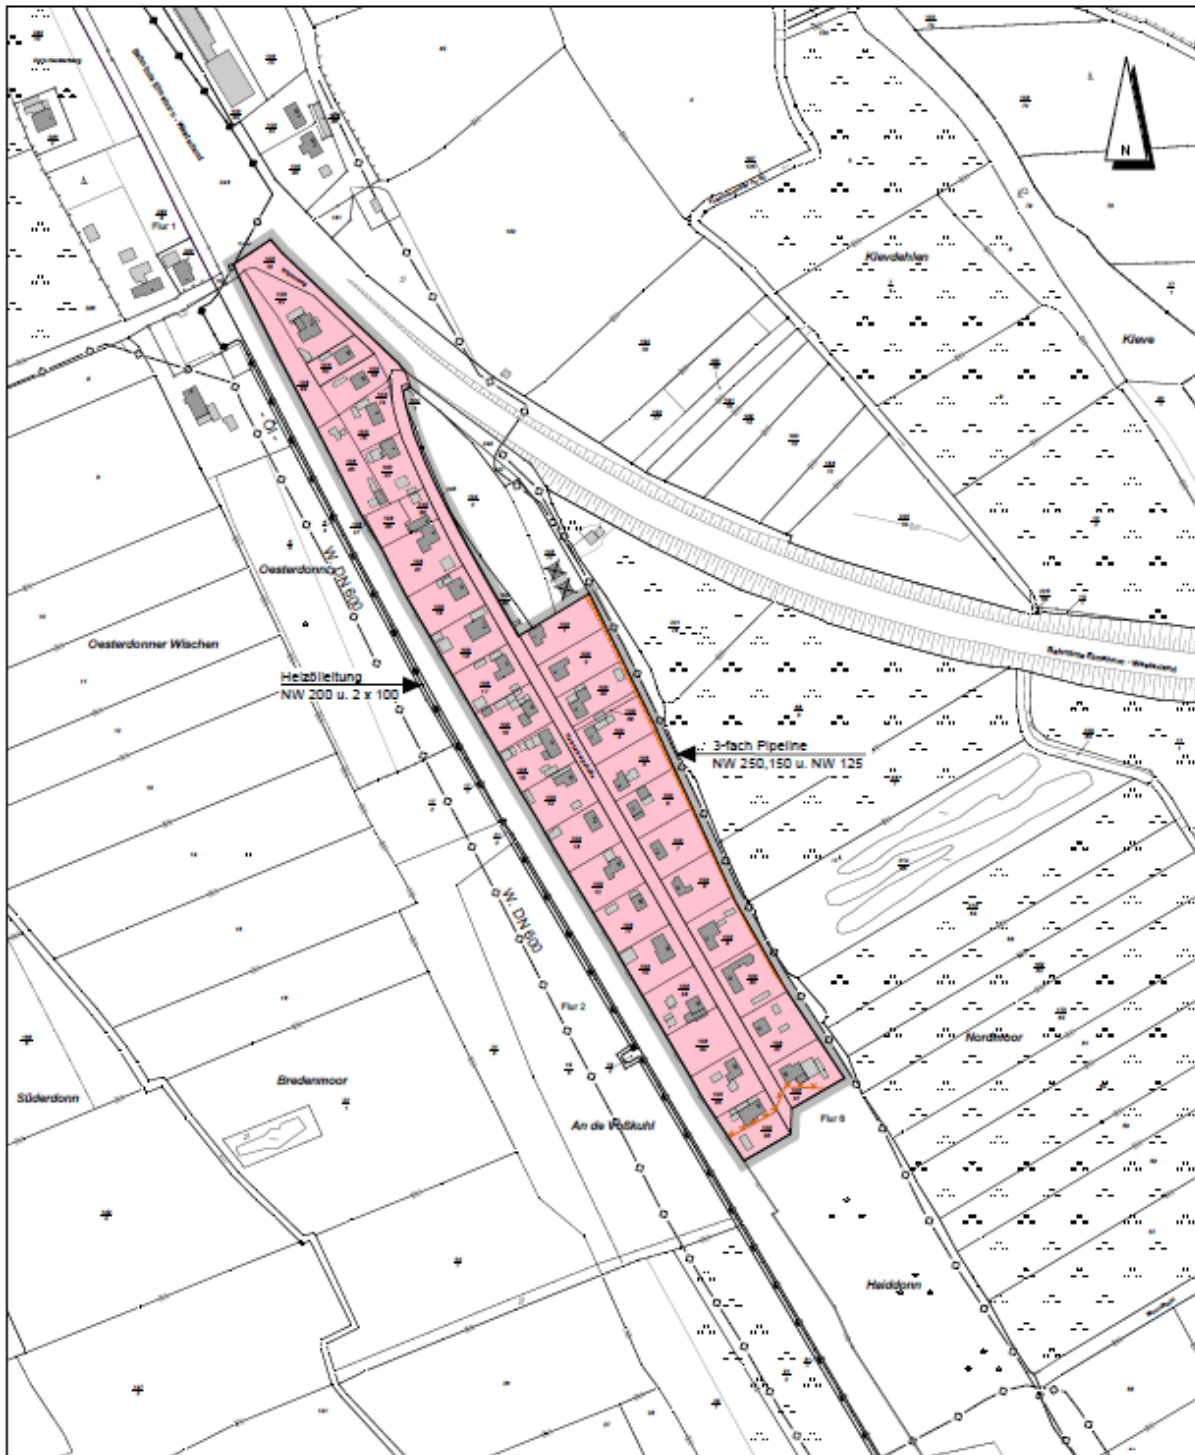

Amtliche Geobasisdaten Schleswig-Holstein, © VermKatV-SH ATKIS®
Kartengrundlage: Herausgeber: © LVermGeo S-H Stand: 31.08.2021

Kreis Dithmarschen - Gemeinde St. Michaelisdönn - Gemarkung Hopon - Flur 6