


Gemeinde Buchholz
 Bebauungsplan Nr. 8 „Mühlenstraße“
 Bauplatzbezeichnung, Preise und vorläufige Größen

Stand 29.09.2022

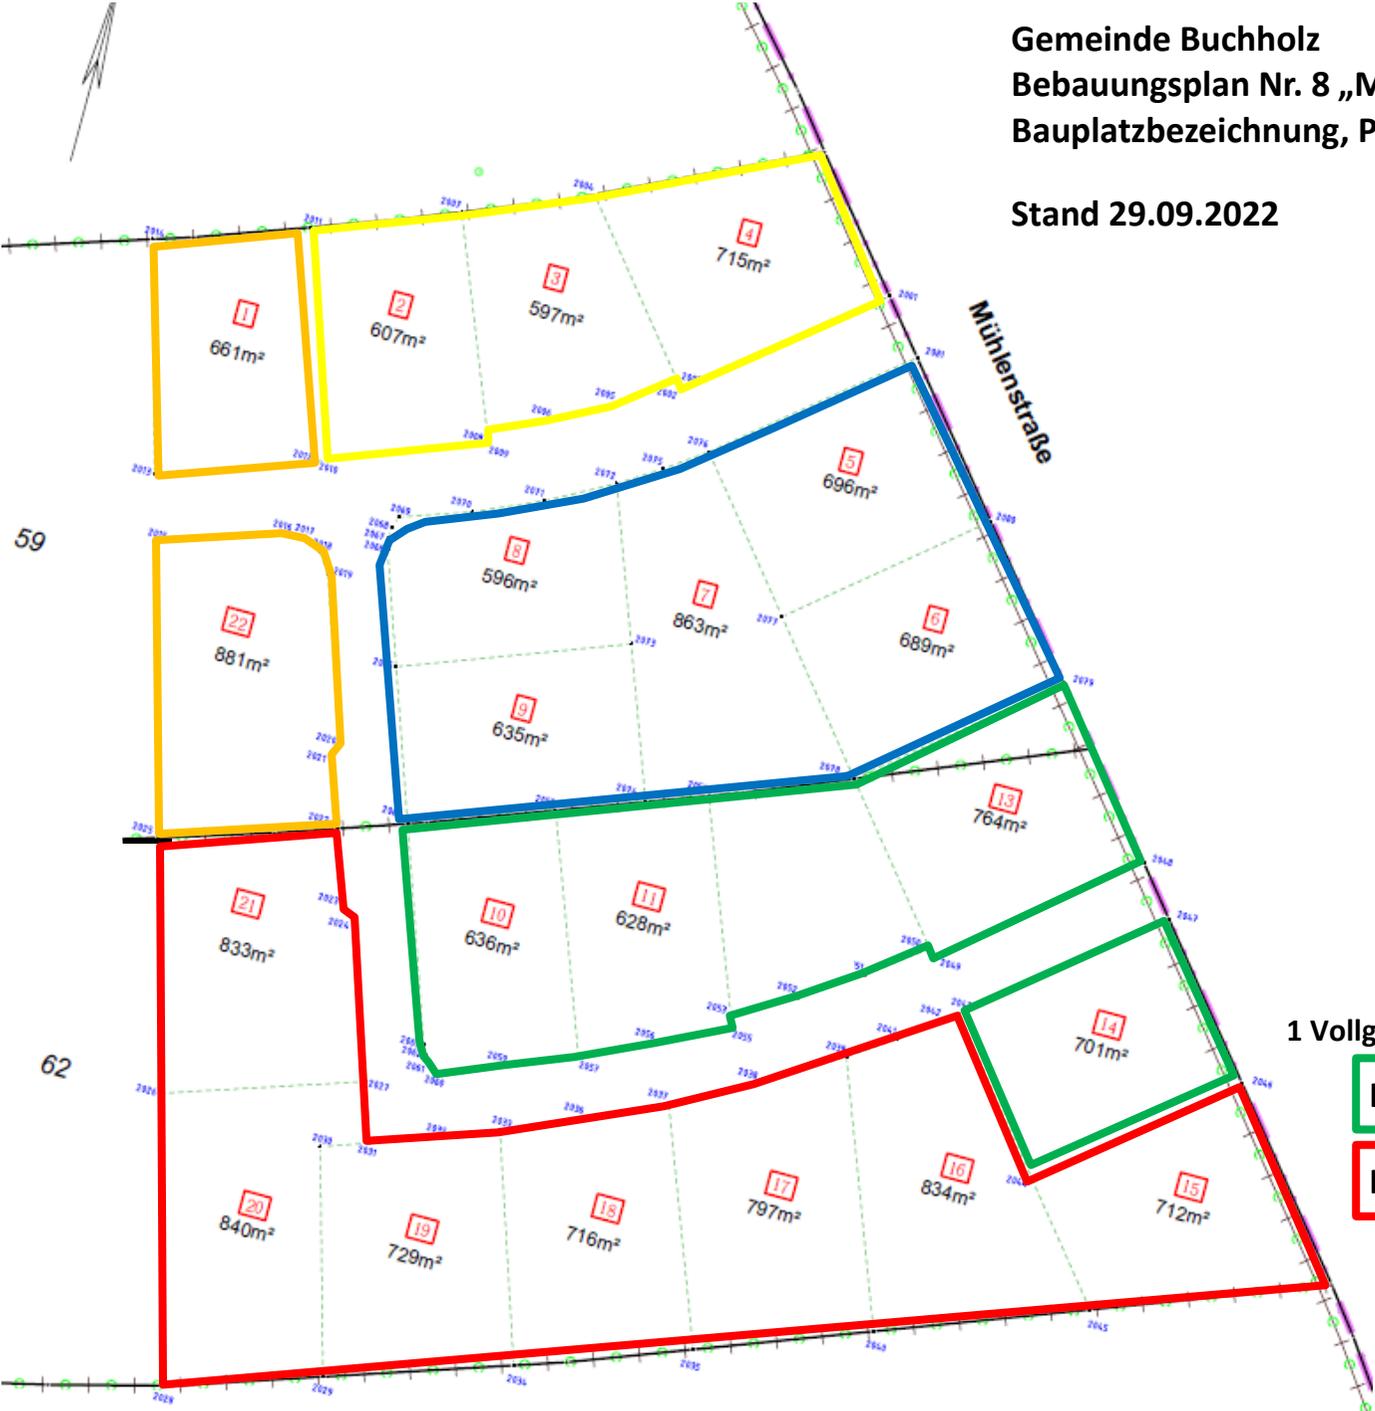

2 Vollgeschosse möglich

K1, 59,29€

K2, 63,58€

K5, 82,17€

1 Vollgeschoss möglich

K3, 47,78€

K4, 70,66€