

18. Änderung des Flächennutzungsplans der Gemeinde St. Michaelisdorn durch Berichtigung


für das Gebiet "nördlich des Helser Geestweges und östlich der Straße Marschenblick sowie südlich der Bebauung am Grünen Weg"

Planzeichnung

Es gilt die BauNVO von 2017

DTK, Maßstab 1 : 5.000

© GeoBasis-DE/LVemGeo Str 2016 DOP20

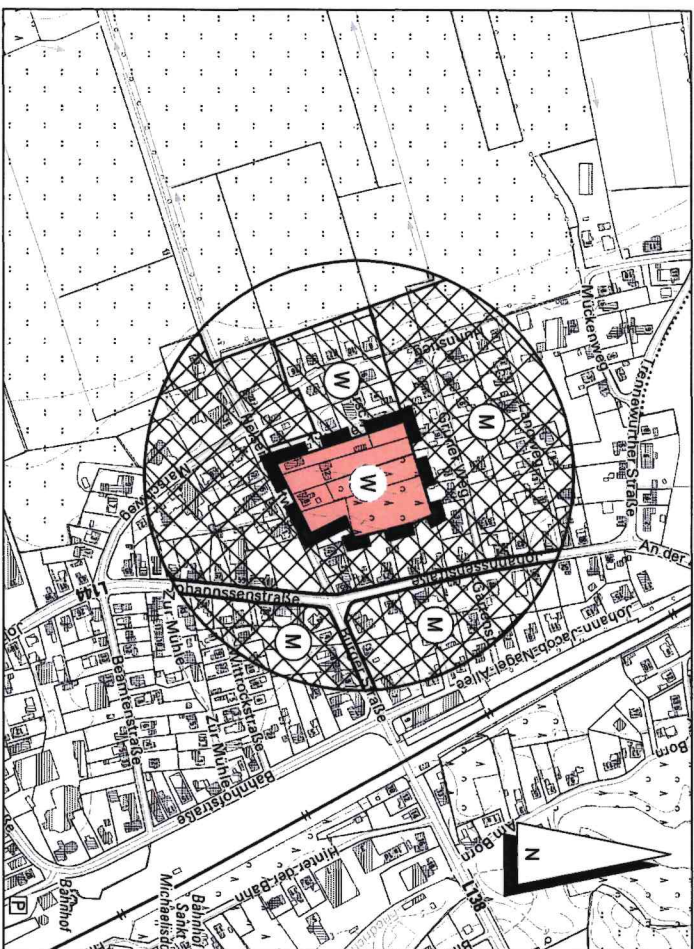


Kreis Dithmarschen - Gemarkung und Gemeinde St. Michaelisdorn - Flur 1 und 2

Übersichtskarte

TK 25, Maßstab 1 : 25.000

Landesvermessungsamt Schleswig-Holstein 2009

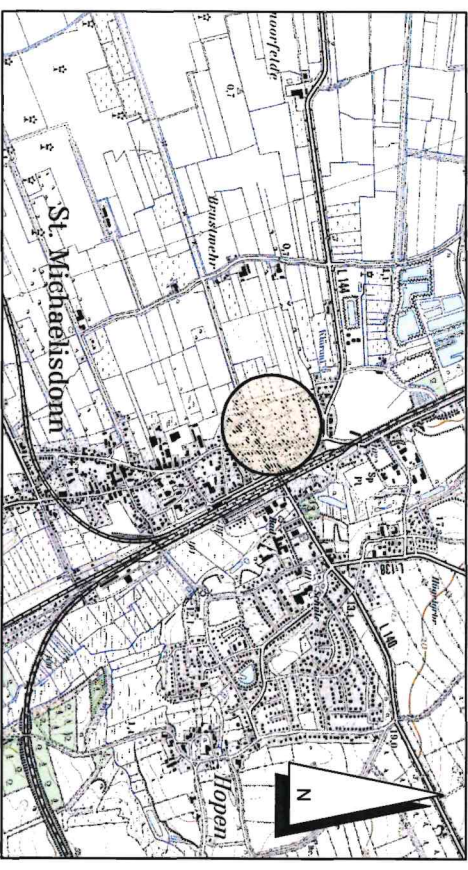

Stand: 06.01.2025

Verfahrensvermerke

Im Rahmen der Aufstellung des Bebauungsplanes Nr. 45 a "Grüne Insel" im beschleunigten Verfahren wurde der Flächennutzungsplan gemäß § 13 a (2) Nr. 2 BauGB im Zuge der Berichtigung angepasst.

Die Gemeindevertretung hat die 18. Änderung des Flächennutzungsplans durch Berichtigung für das Gebiet "nördlich des Helser Geestweges und östlich der Straße Marschenblick sowie südlich der Bebauung am Grünen Weg" mit Beschluss vom 18.09.2025 genehmigt.

St. Michaelisdorn, den 18.09.2025

Bürgermeister

18. Änderung des Flächennutzungsplans der Gemeinde St. Michaelisdorn durch Berichtigung

(Kreis Dithmarschen)

für das Gebiet

"nördlich des Helser Geestweges und östlich der Straße Marschenblick sowie südlich der Bebauung am Grünen Weg"

Zeichenerklärung

Darstellungen

Erläuterungen

Rechtsgrundlage



Wohnbaufläche

§ 5 (2) Nr. 1 BauGB
§ 1 (1) Nr. 1 BauNVO



Grenze des räumlichen Geltungsbereichs

Dithmarschenpark 50
25767 Albersdorf
Tel. 04835 - 97 838 01
Fax 04835 - 97 838 02

Planungsbüro
Philipp