


18. Änderung des gemeinsamen Flächennutzungsplans der Gemeinden Burg, Buchholz und Kuden durch Berichtigung für das Gebiet "nördlich des Schulzentrums, westlich hinter der Bebauung am Brandholzweg und südlich der Verbrauchermärkte"

Planzeichnung

Es gilt die BauNVO von 1990/2017

DTK 5, Maßstab 1 : 5.000
© GeoBasis-DE/LVermGeo SH 2016 DOP20

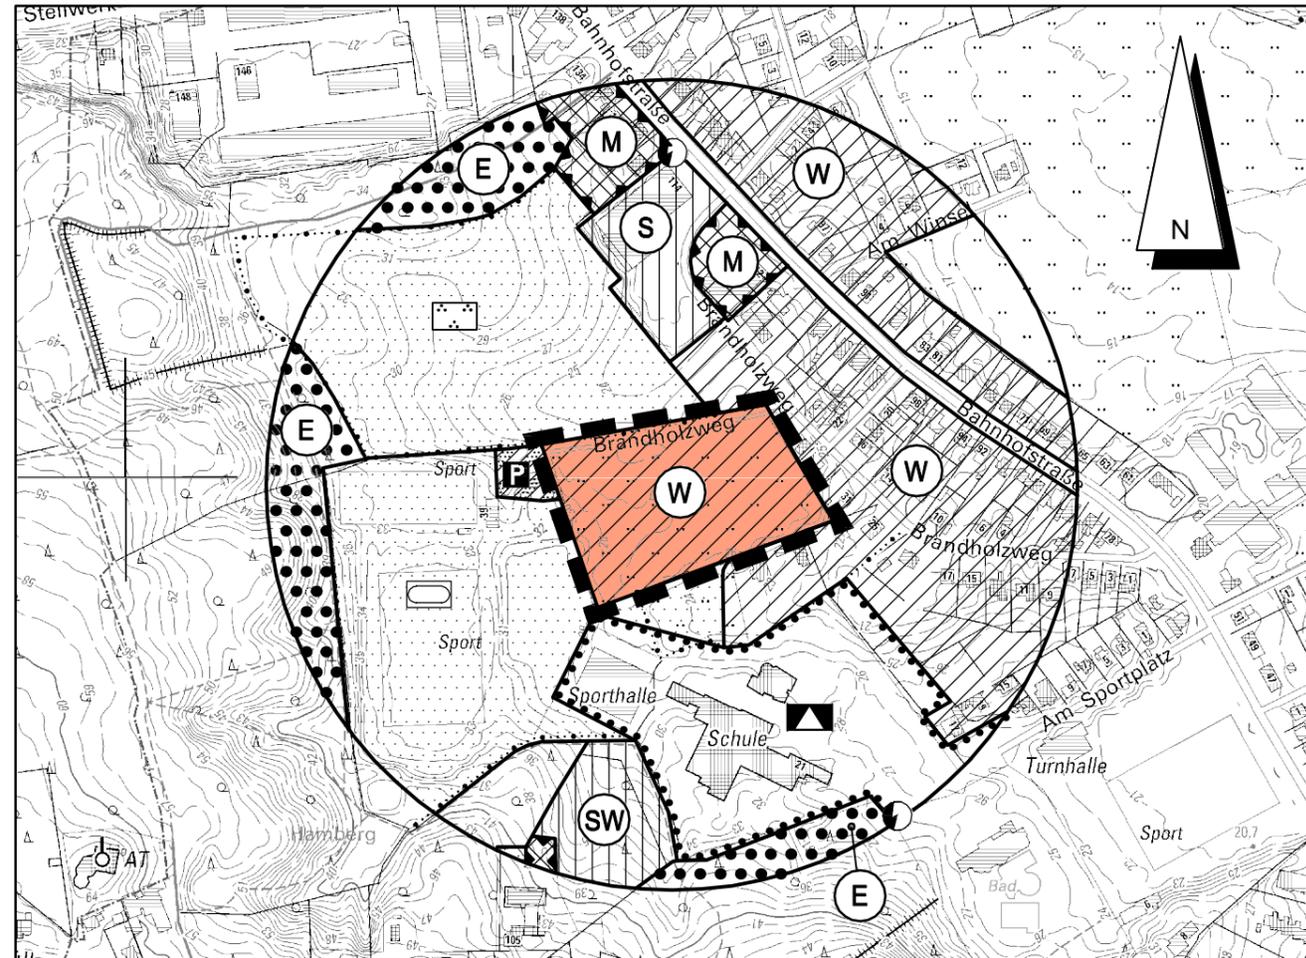

Kreis Dithmarschen - Gemeinde und Gemarkung Burg - Flur 1

Zeichenerklärung

Darstellungen

Planzeichen



Erläuterungen

Wohnbaufläche

Rechtsgrundlage


§ 5 (2) Nr. 1 BauGB
§ 1 (1) Nr. 1 BauNVO

Grenze der 18. Änderung des Flächennutzungsplans



Übersichtskarte

TK 25, Maßstab 1 : 25.000
Landesvermessungsamt Schleswig-Holstein 2009

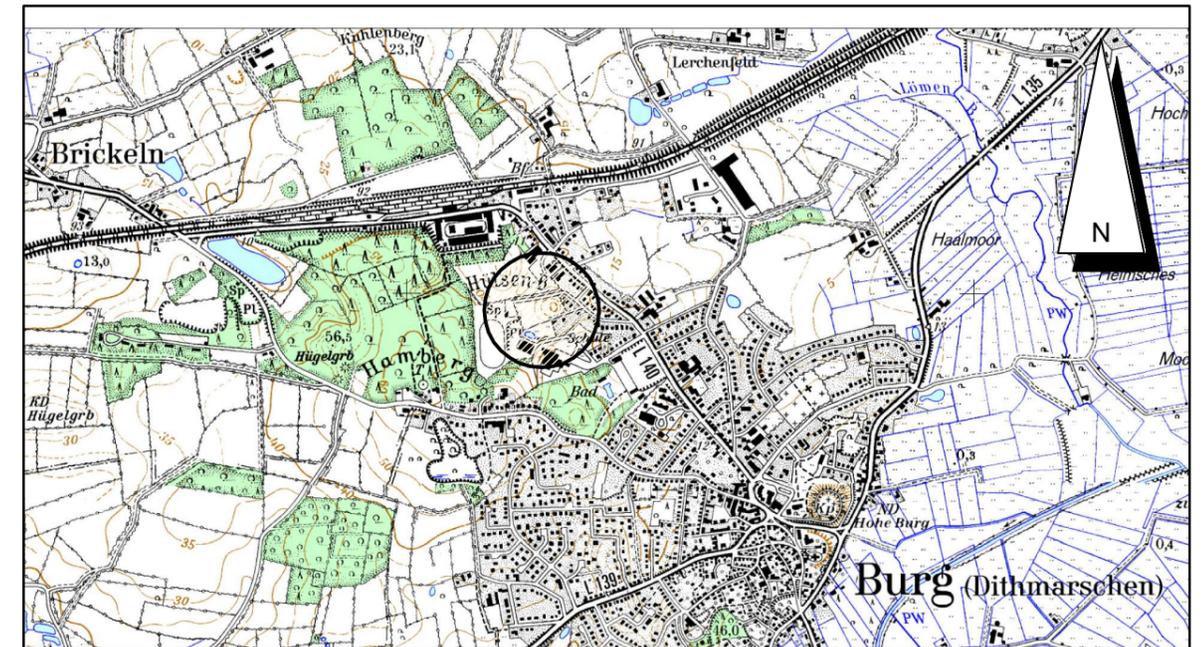

Stand: 09.11.2017

Verfahrensvermerke

Im Rahmen der Aufstellung des Bebauungsplanes Nr. 23 "Amtskoppel" im beschleunigten Verfahren wurde der Flächennutzungsplan gemäß § 13 b BauGB i. V. m. § 13 a (2) Nr. 2 BauGB im Zuge der Berichtigung angepasst.

Die Gemeindevertretung hat die 18. Änderung des gemeinsamen Flächennutzungsplans der Gemeinden Burg, Buchholz und Kuden durch Berichtigung für das Gebiet "nördlich des Schulzentrums, westlich der Bebauung am Brandholzweg und südlich der Verbrauchermärkte" mit Beschluss vom ____ gebilligt.

Burg, den _____

Bürgermeister

18. Änderung des gemeinsamen Flächennutzungsplans der Gemeinden Burg, Buchholz und Kuden durch Berichtigung

(Kreis Dithmarschen)

für das Gebiet

"nördlich des Schulzentrums, westlich der Bebauung am Brandholzweg und südlich der Verbrauchermärkte"

Dithmarsenpark 50
25767 Albersdorf
Tel. 04835 - 97 838 01
Fax 04835 - 97 838 02

Planungsbüro
Philipp