


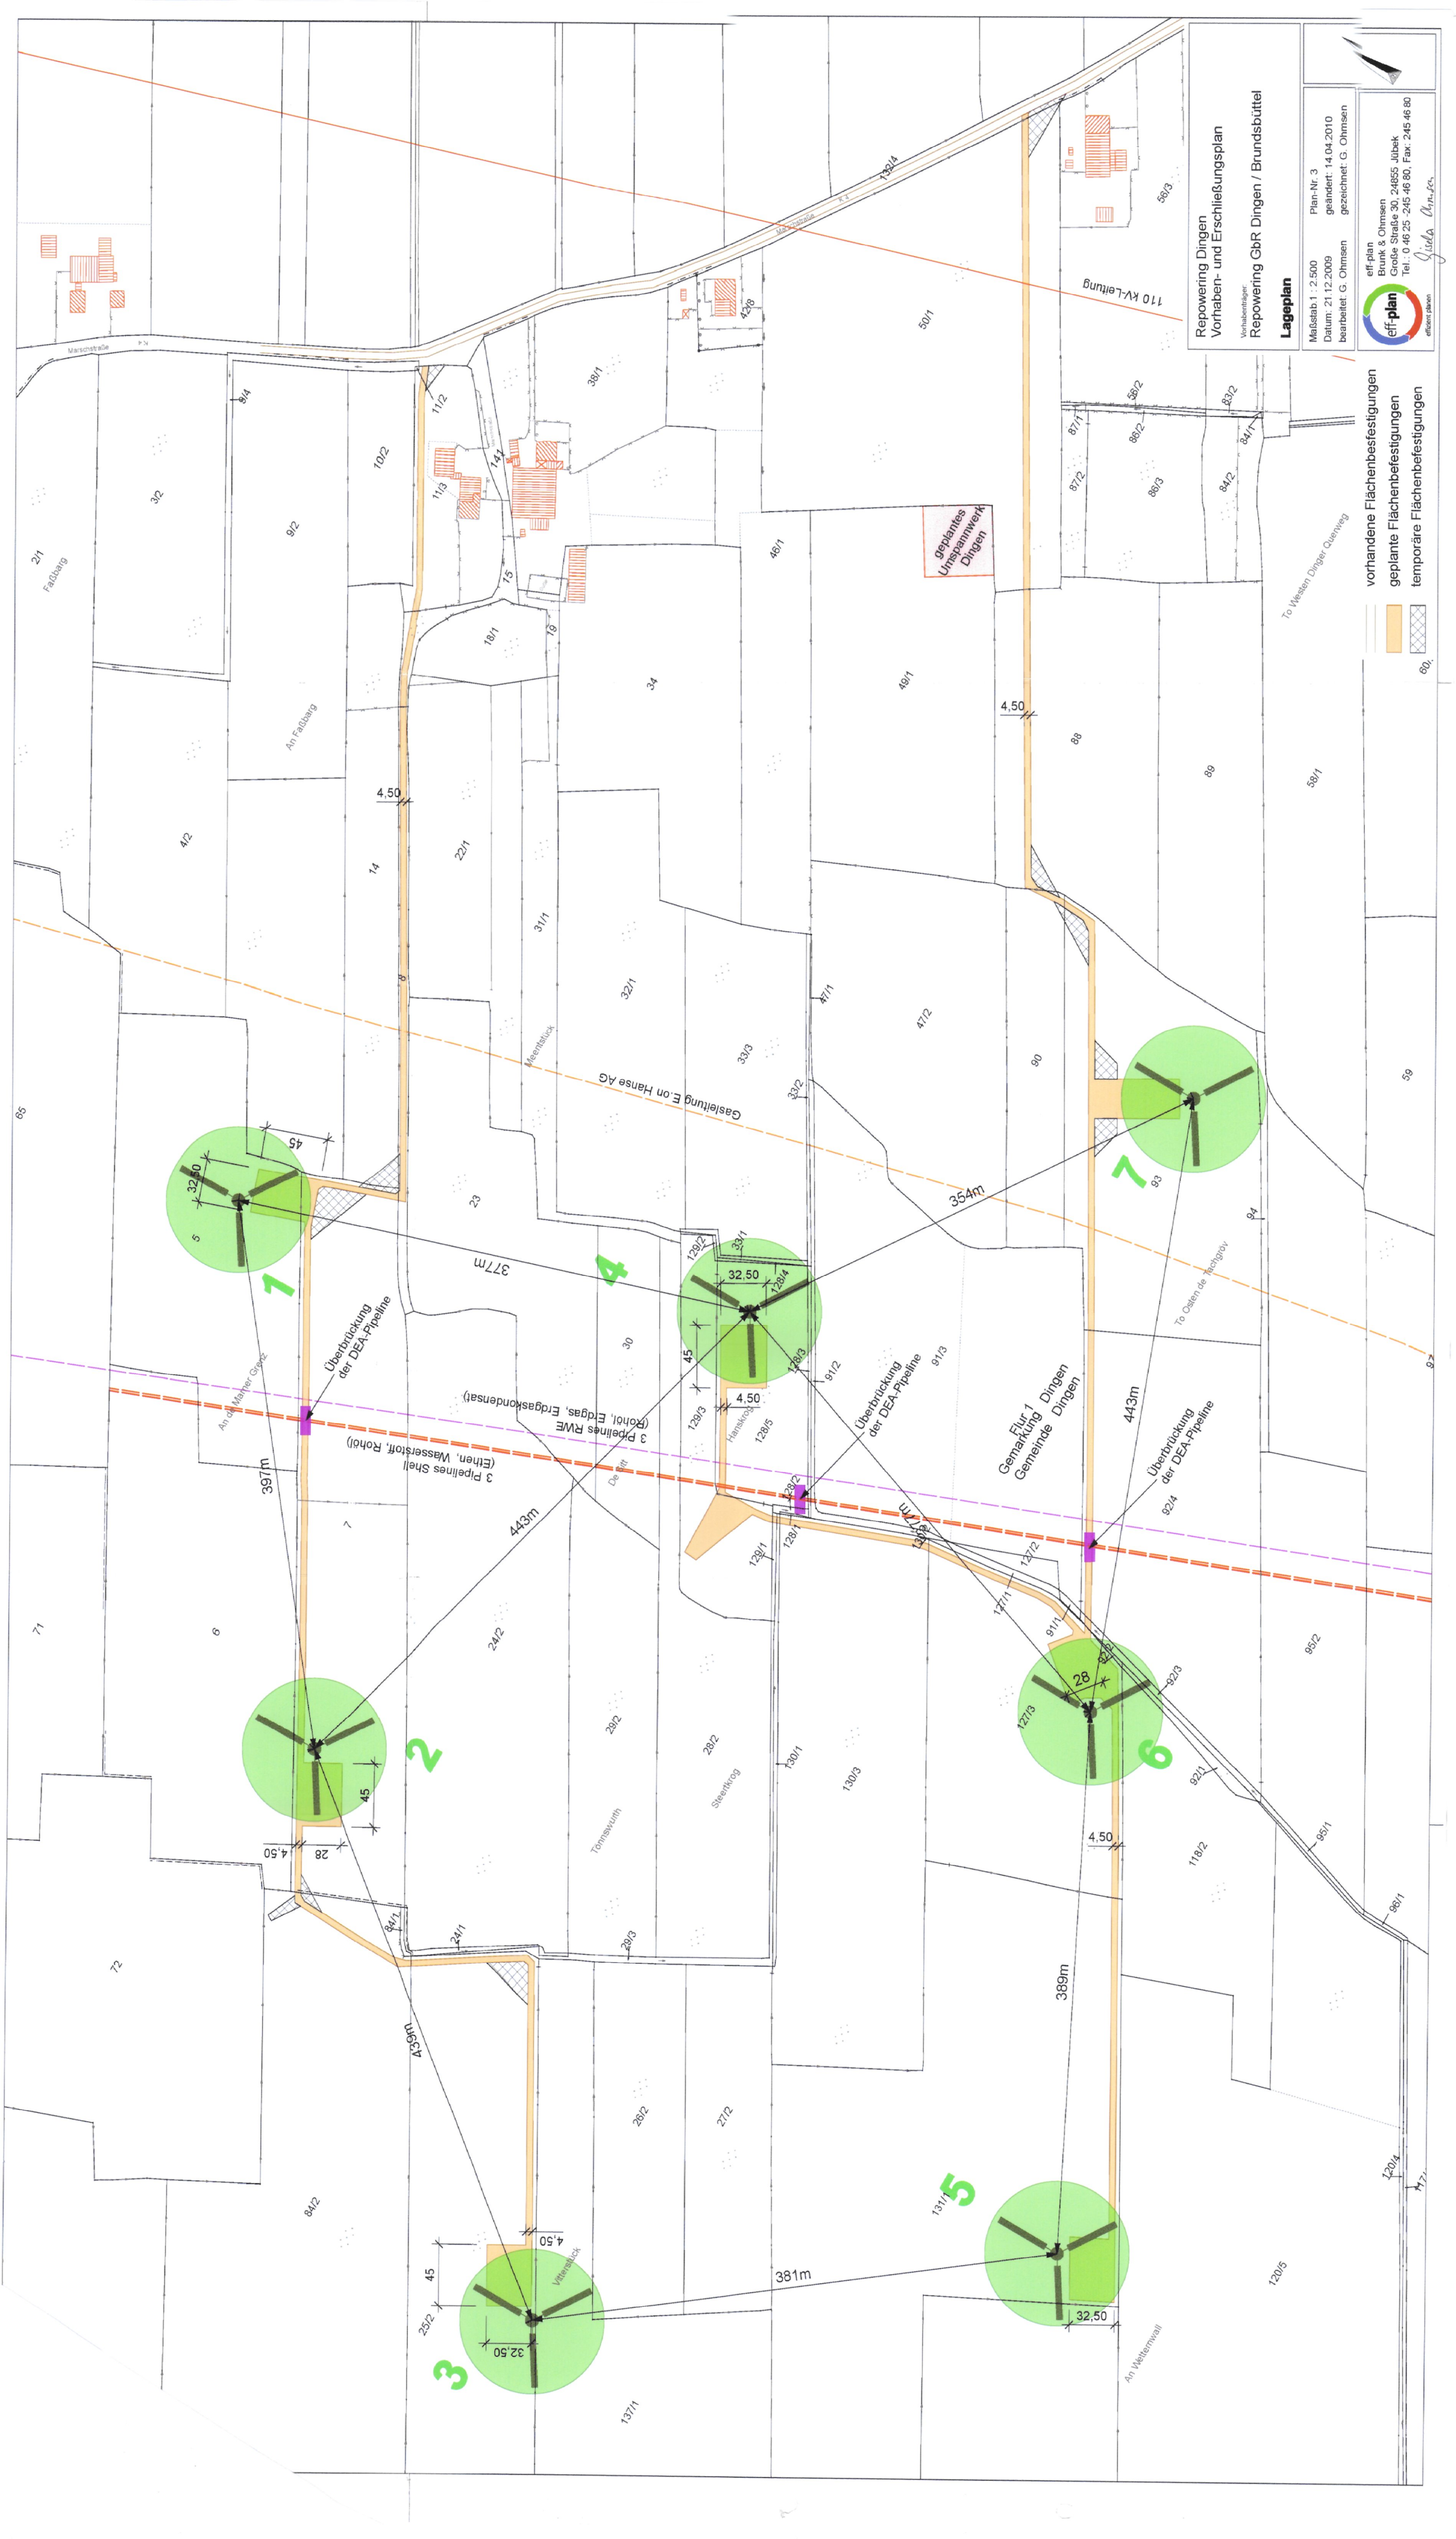

Repowering Dingen
Vorhaben- und Erschließungsplan
Repowering GbR Dingen / Brundsbüttel
Lageplan

Malsstab 1 : 2.500
Datum: 21.12.2009
bearbeitet: G. Ohmsen

Plan-Nr. 3
geändert: 14.04.2010
gezeichnet: G. Ohmsen

eff-plan

effizient denken

Brunk & Ohmsen
Große Straße 30, 24855 Jübek
Tel.: 0 46 25 245 46 80, Fax: 245 46 80

- vorhandene Flächenbefestigungen
- geplante Flächenbefestigungen
- temporäre Flächenbefestigungen

