Grünordnungsplan -Bestand / Analyse-

zum B-Plan Nr. 5 der Gemeinde Buchholz

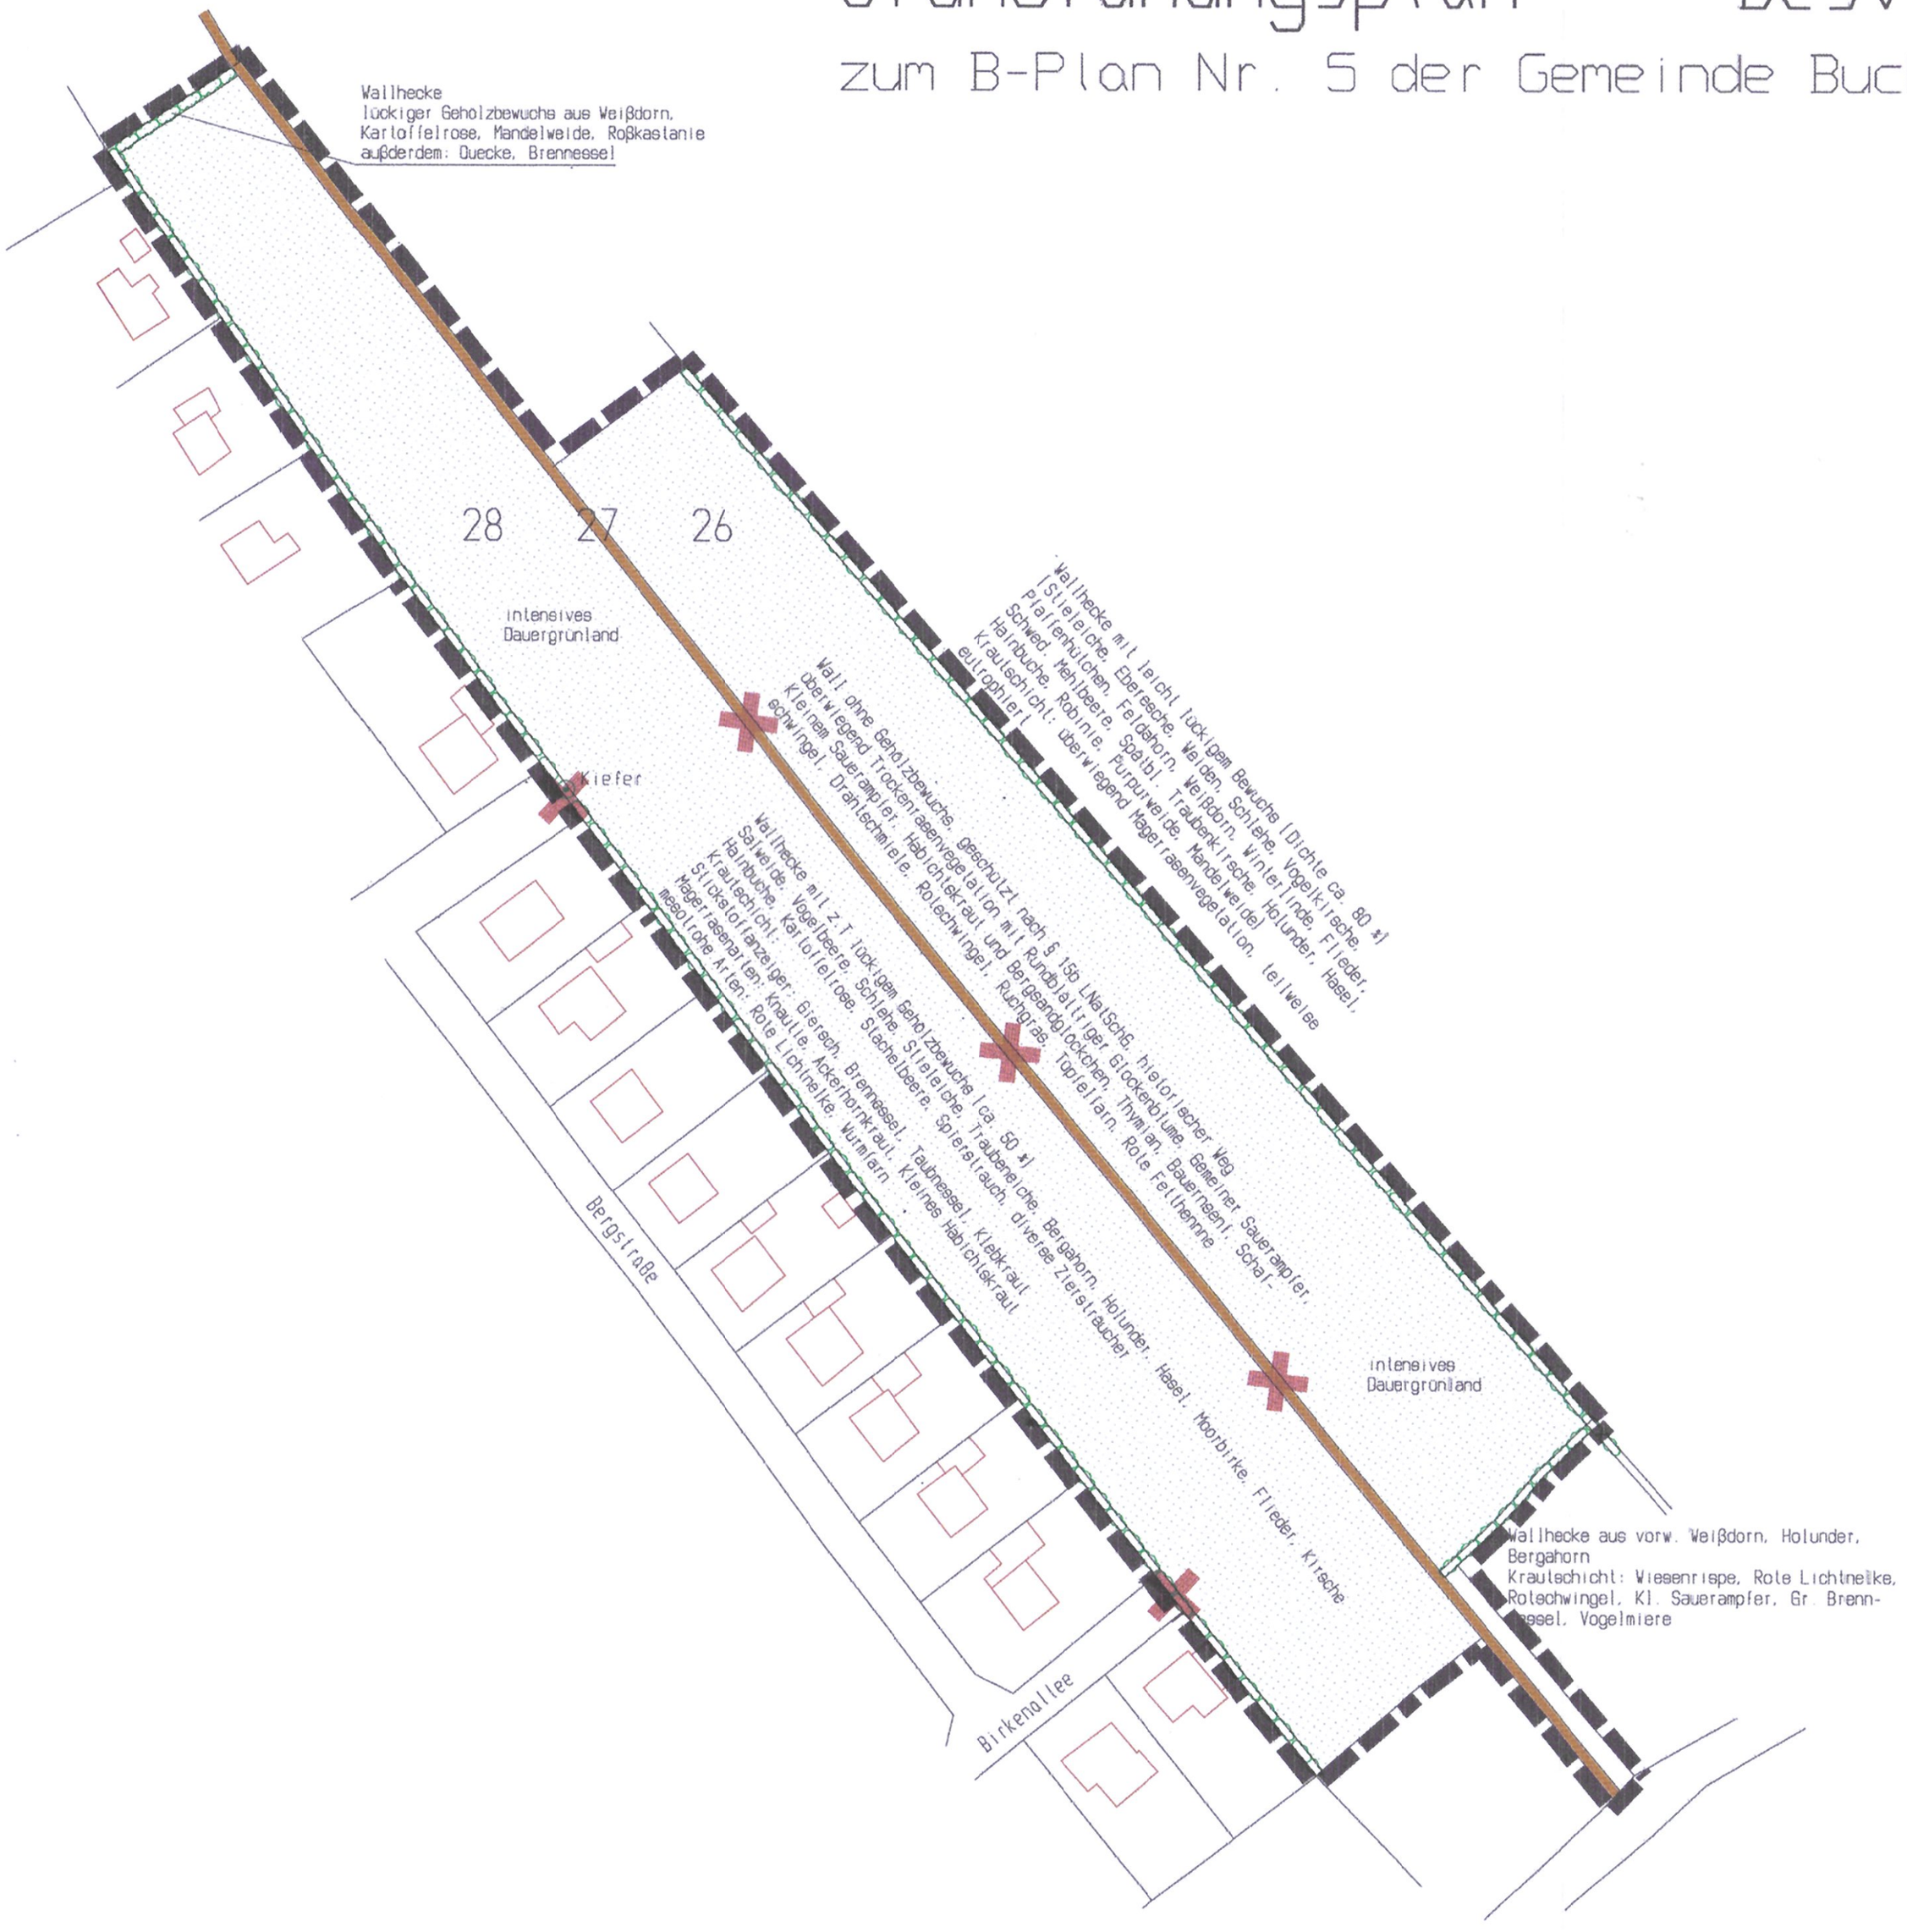

Legende

- Grenze des Geltungsbereiches
- Wallhecke
- Wall ohne Gehölzbewuchs
- Entfernung des Knick im Zuge der Erschließung

Grünordnungsplan zum B-Plan Nr. 5 der Gemeinde Buchholz -Bestand / Analyse-	
bearbeitet: Mäurer / Thormählen / Teich	Maßstab: 1 : 1.000
gezeichnet: Westphal / Thormählen	Datum: 05.08.1996
geändert: 16.09.97	Plannr.: 1
geändert:	
Unterschrift:	

Büro für Ortsentwicklung, Landschafts- und Freiraumplanung
OLAF
Süderstraße 3
25885 Wester-Ohrstedt
Tel.: 04847 988
Fax.: 04847 483