


# Begräbniswald im Forst Christianslust in der Gemeinde Quickborn

Anlage 1: Landschaftspflegerischer Begleitplan - Bestandsplan -

Maßstab 1:5.000

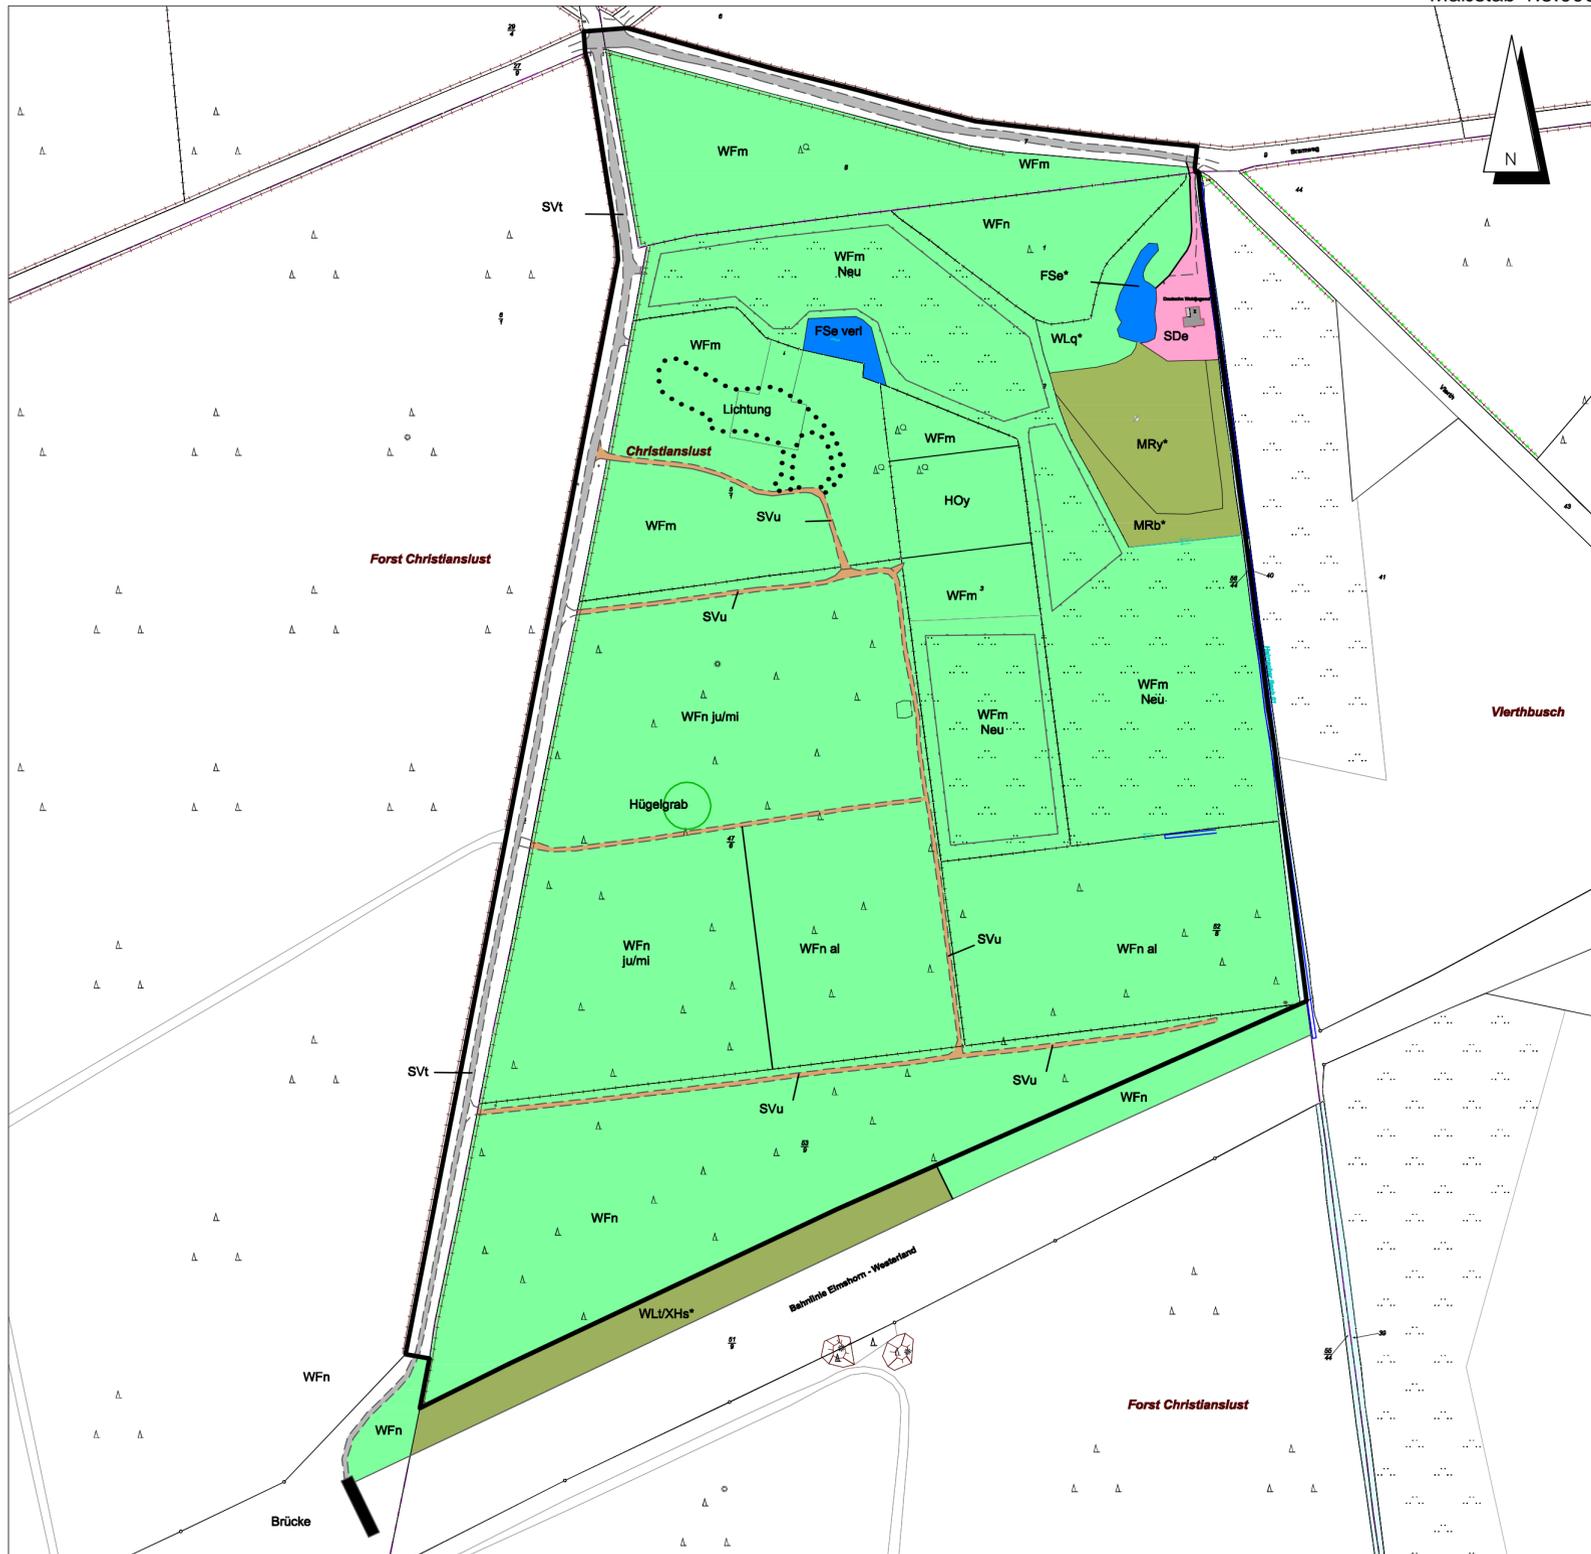

## Legende Bestand

Bezeichnung und Code Biotoptypen gemäß Kartieranleitung und Biotoptypenschlüssel für die Biotopkartierung Schleswig-Holstein LLUR SH, 5. Fassung Stand März 2019

	SVt	Forstweg (teilversiegelte Verkehrsfläche)
	SVu	Fußweg (unversiegelte Verkehrsfläche)
	SDe	Einzelhausgrundstück
	FSe*	Eutrophes Stillgewässer
	FSe verl*	Eutrophes Stillgewässer, weitgehend verlandet
	MRb*	Moorregenerationsbereich mit Moor-Birke, torfmoosreich
	MRy*	Sonstiger Moorregenerationsbereich
	WLq*	Eichenwald auf bodensauren Standorten
	WLT/XHs*	Eichenwald bodensaurer trockenwarmer Standorte; Steilhang im Binnenland
	WFn	Nadelholzforst
	WFn ju, mi, al	Forst-Alterklassen jung, mittel, alt
	WFm	Mischwald
	WFm Neu	Mischwald Neuanpflanzung
	HOy	Sonstige Streuobstwiese

\* Übernommen aus Landesweiter Biotopkartierung LLUR 2014 - 2019  
 § geschützter Biotop gemäß § 21 LNatSchG und § 30 BNatSchG

## Übersichtskarte

TK 25 Maßstab 1 : 100.000  
 Landesvermessungsamt Schleswig-Holstein 2009



Stand 22.01.2020

## Begräbniswald im Forst Christianslust in der Gemeinde Quickborn

Anlage 1:  
 Landschaftspflegerischer Begleitplan - Bestandsplan -

Dithmarsenpark 50  
 25767 Albersdorf  
 Tel. 04835 - 97 838 00  
 Fax 04835 - 97 838 02

Planungsbüro  
**Philipp**