Begräbniswald im Forst Christianslust in der Gemeinde Quickborn

Landschaftspflegerischer Begleitplan

Anlage 3: Zielkonzeption

Maßstab 1:2.500

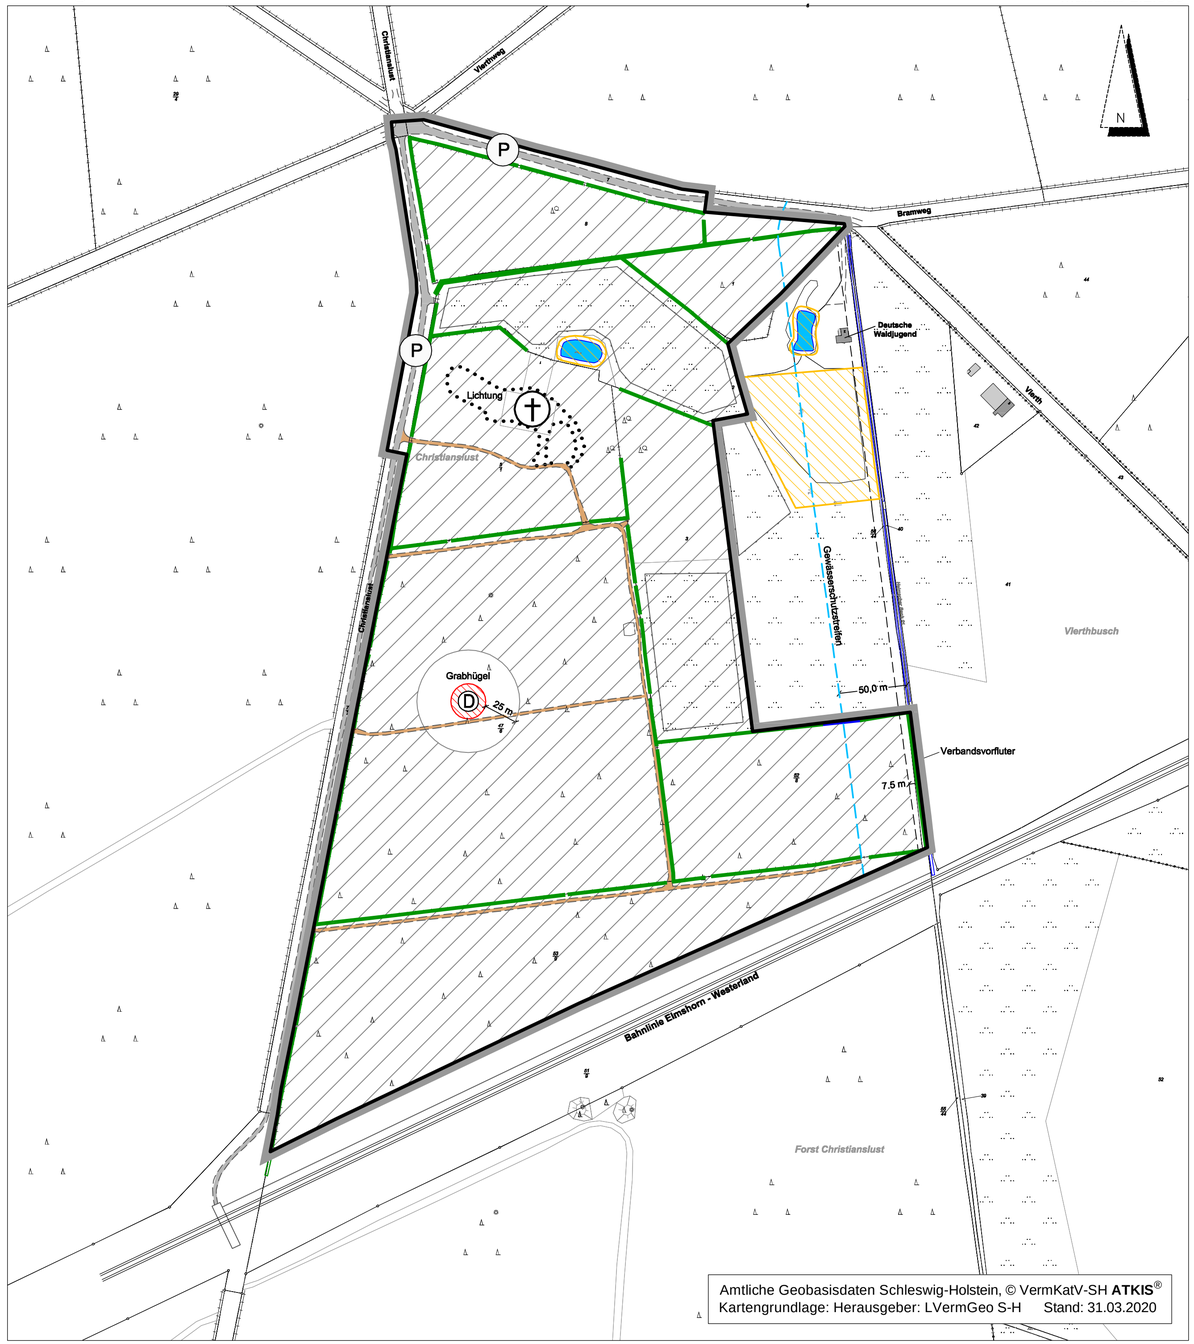

Legende Zielkonzeption

- Zuwegung vorhanden
- Fußweg vorhanden
- Knick im Wald vorhanden
- Gewässer
- Grabhügel denkmalgeschützt mit Schutzabstand
- Parkplatz vorhanden
- Biotoperhalt
- Grenze Gewässerschutzstreifen
- Grenze Geh- und Fahrrecht zug. Sielverband
- Andachtsfläche mit Holzkreuz
- Eignungsfläche Begräbniswald
- Abgrenzung Begräbniswald

Übersichtskarte

TK 25 Maßstab 1 : 25.000

Landesvermessungsamt Schleswig-Holstein 2009

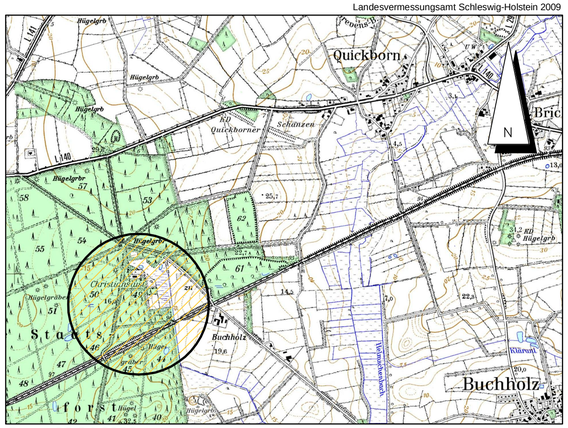

Stand 02.04.2020

Begräbniswald im Forst Christianslust
in der Gemeinde Quickborn

Landschaftspflegerischer Begleitplan
Anlage 3: Zielkonzeption

Dithmarsenpark 50
25767 Albersdorf
Tel. 04835 - 97 838 00
Fax 04835 - 97 838 02

Planungsbüro Philipp