
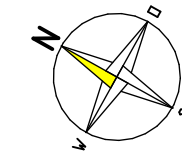


Gemeinde Burg


Vorhabenbezogener Bebauungsplan Nr. 24 "Alter Bauhof"

Vorhaben- und Erschließungsplan

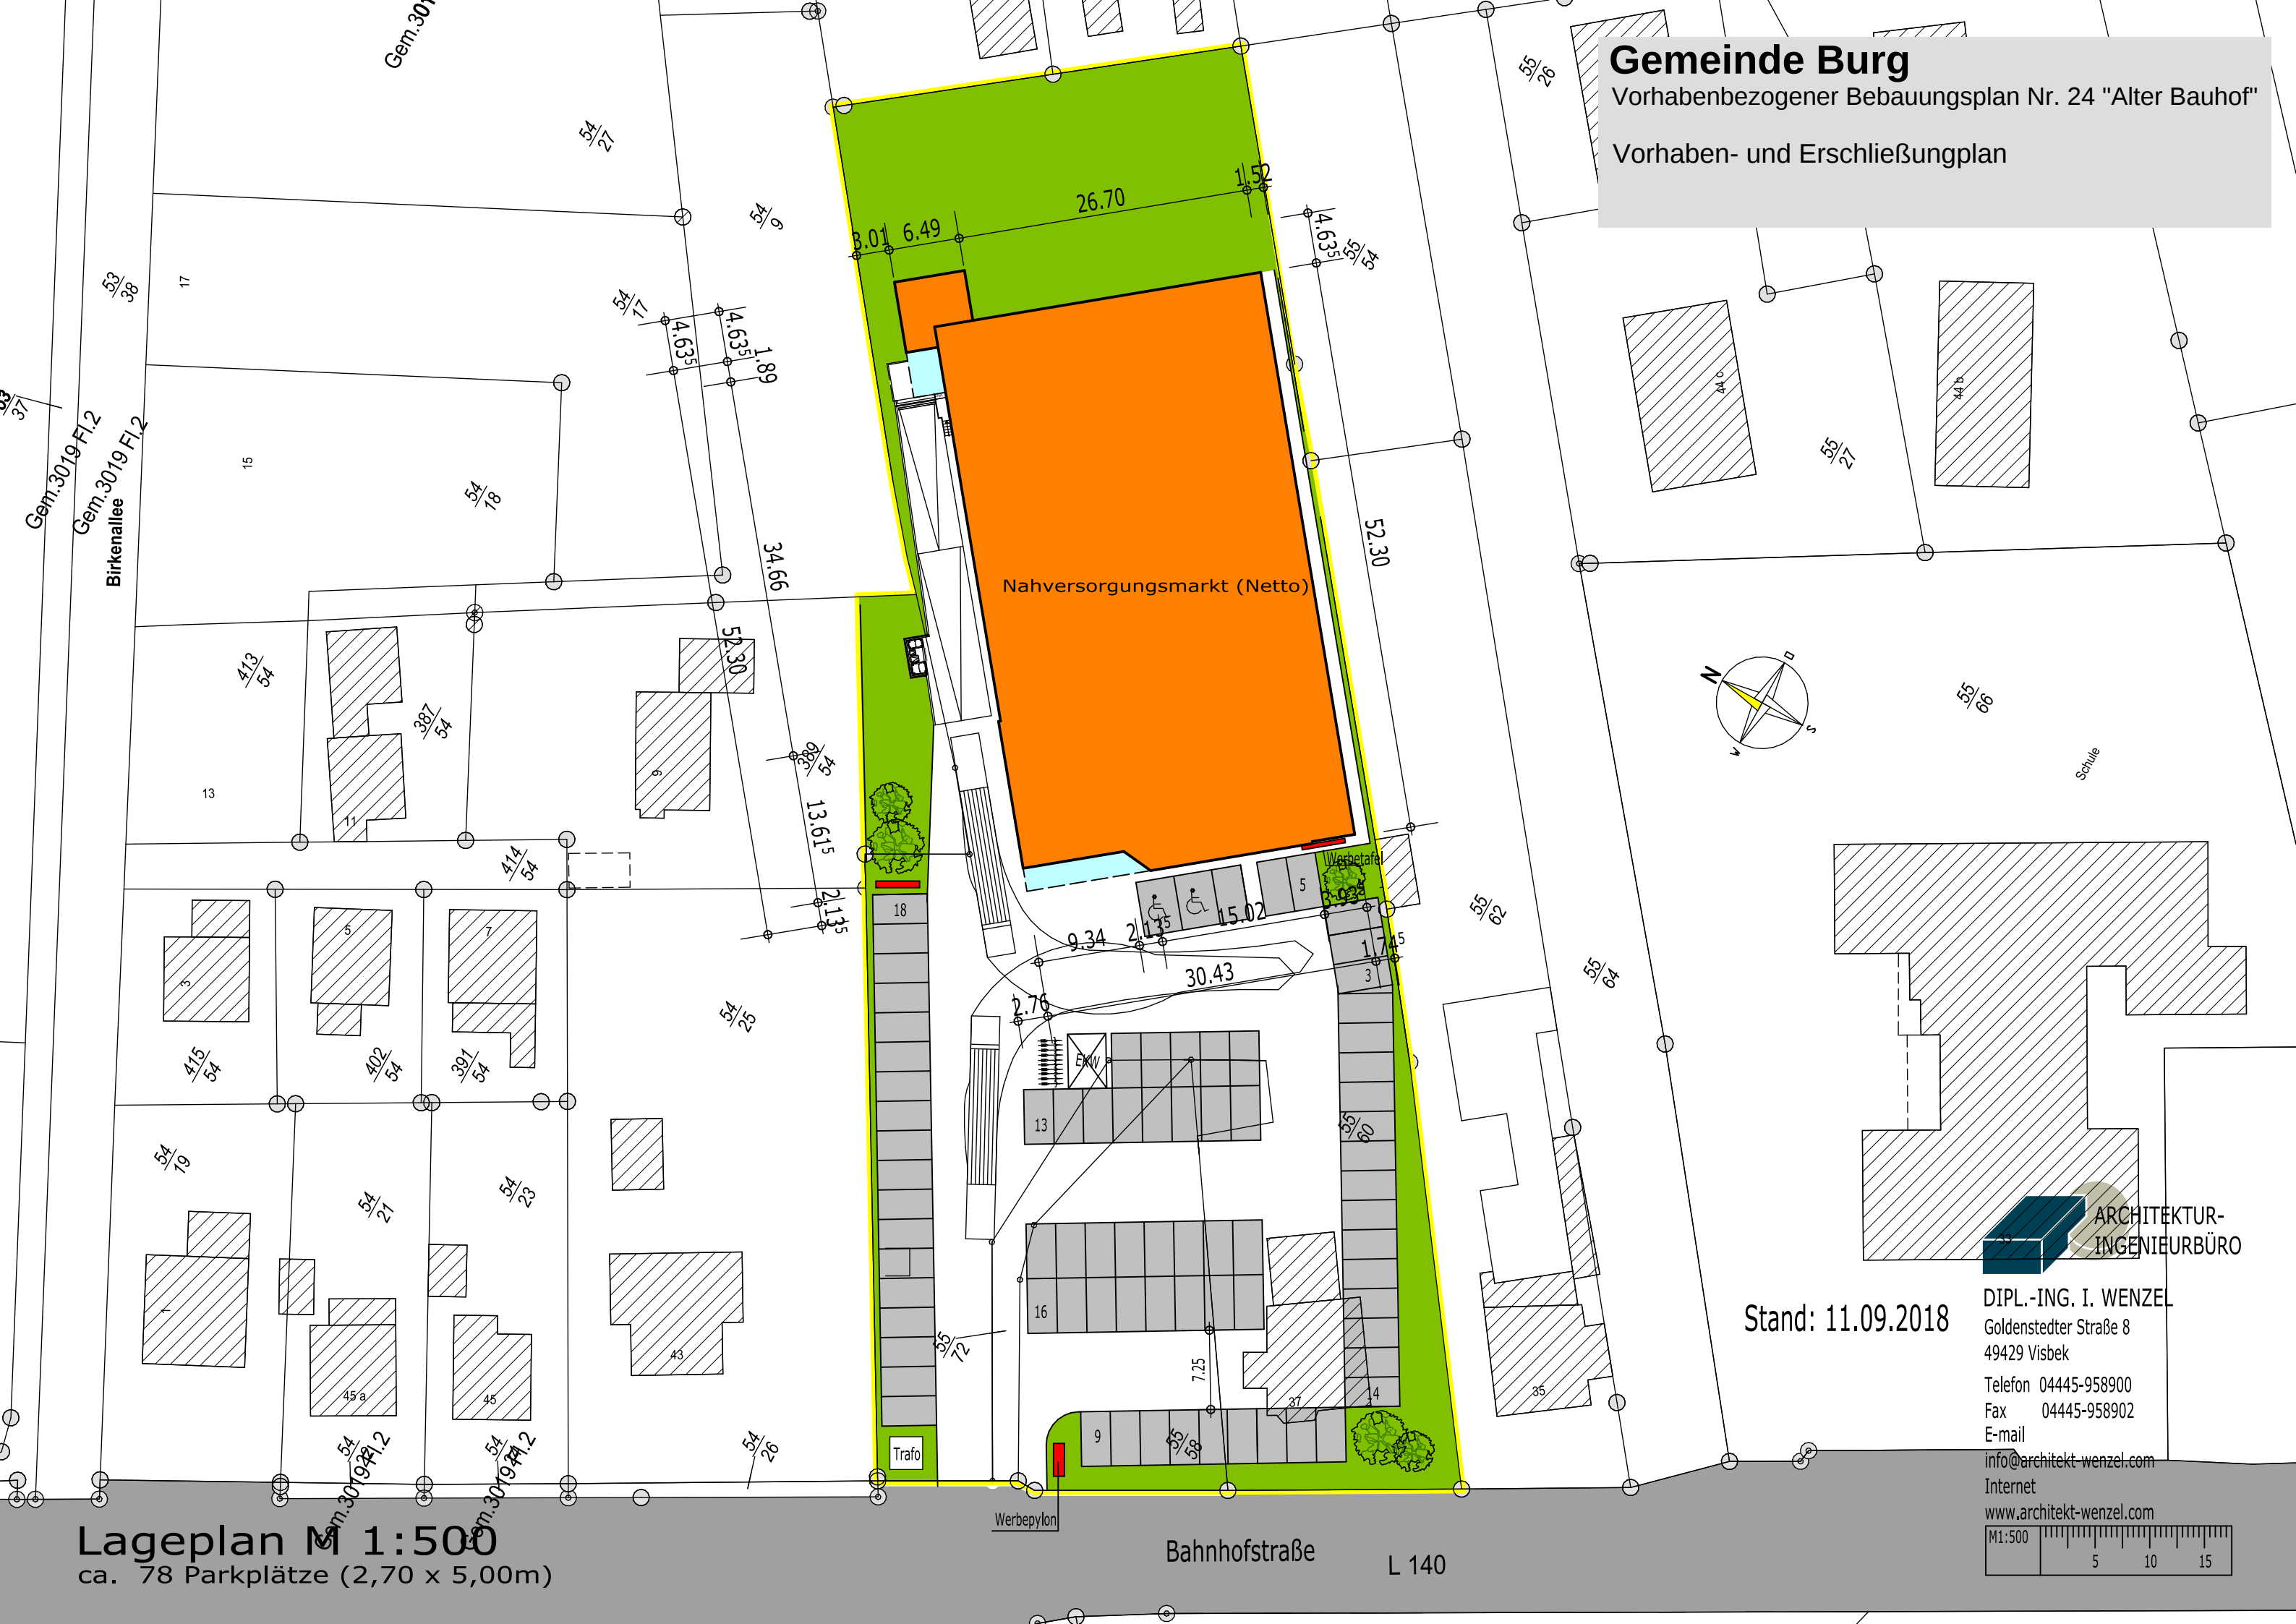

Stand: 11.09.2018

DIPL.-ING. I. WENZEL
Goldenstedter Straße 8
49429 Visbek
Telefon 04445-958900
Fax 04445-958902
E-mail
info@architekt-wenzel.com
Internet
www.architekt-wenzel.com

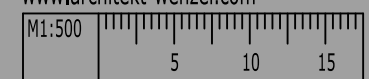

Lageplan M 1:500
ca. 78 Parkplätze (2,70 x 5,00m)

Bahnhofstraße L 140